


Zestawienie pomieszczeń		
nazwa pom.	rodz. posadz.	pow. (m ²)
2.1 korytarz	panele drev.	4,20
2.2 łazienka	plytki ceram.	5,90
2.3 pokój	panele drev.	9,00
2.4 pokój	panele drev.	14,50
2.5 pokój	panele drev.	12,20
RAZEM (pow. użytkowa)		45,80

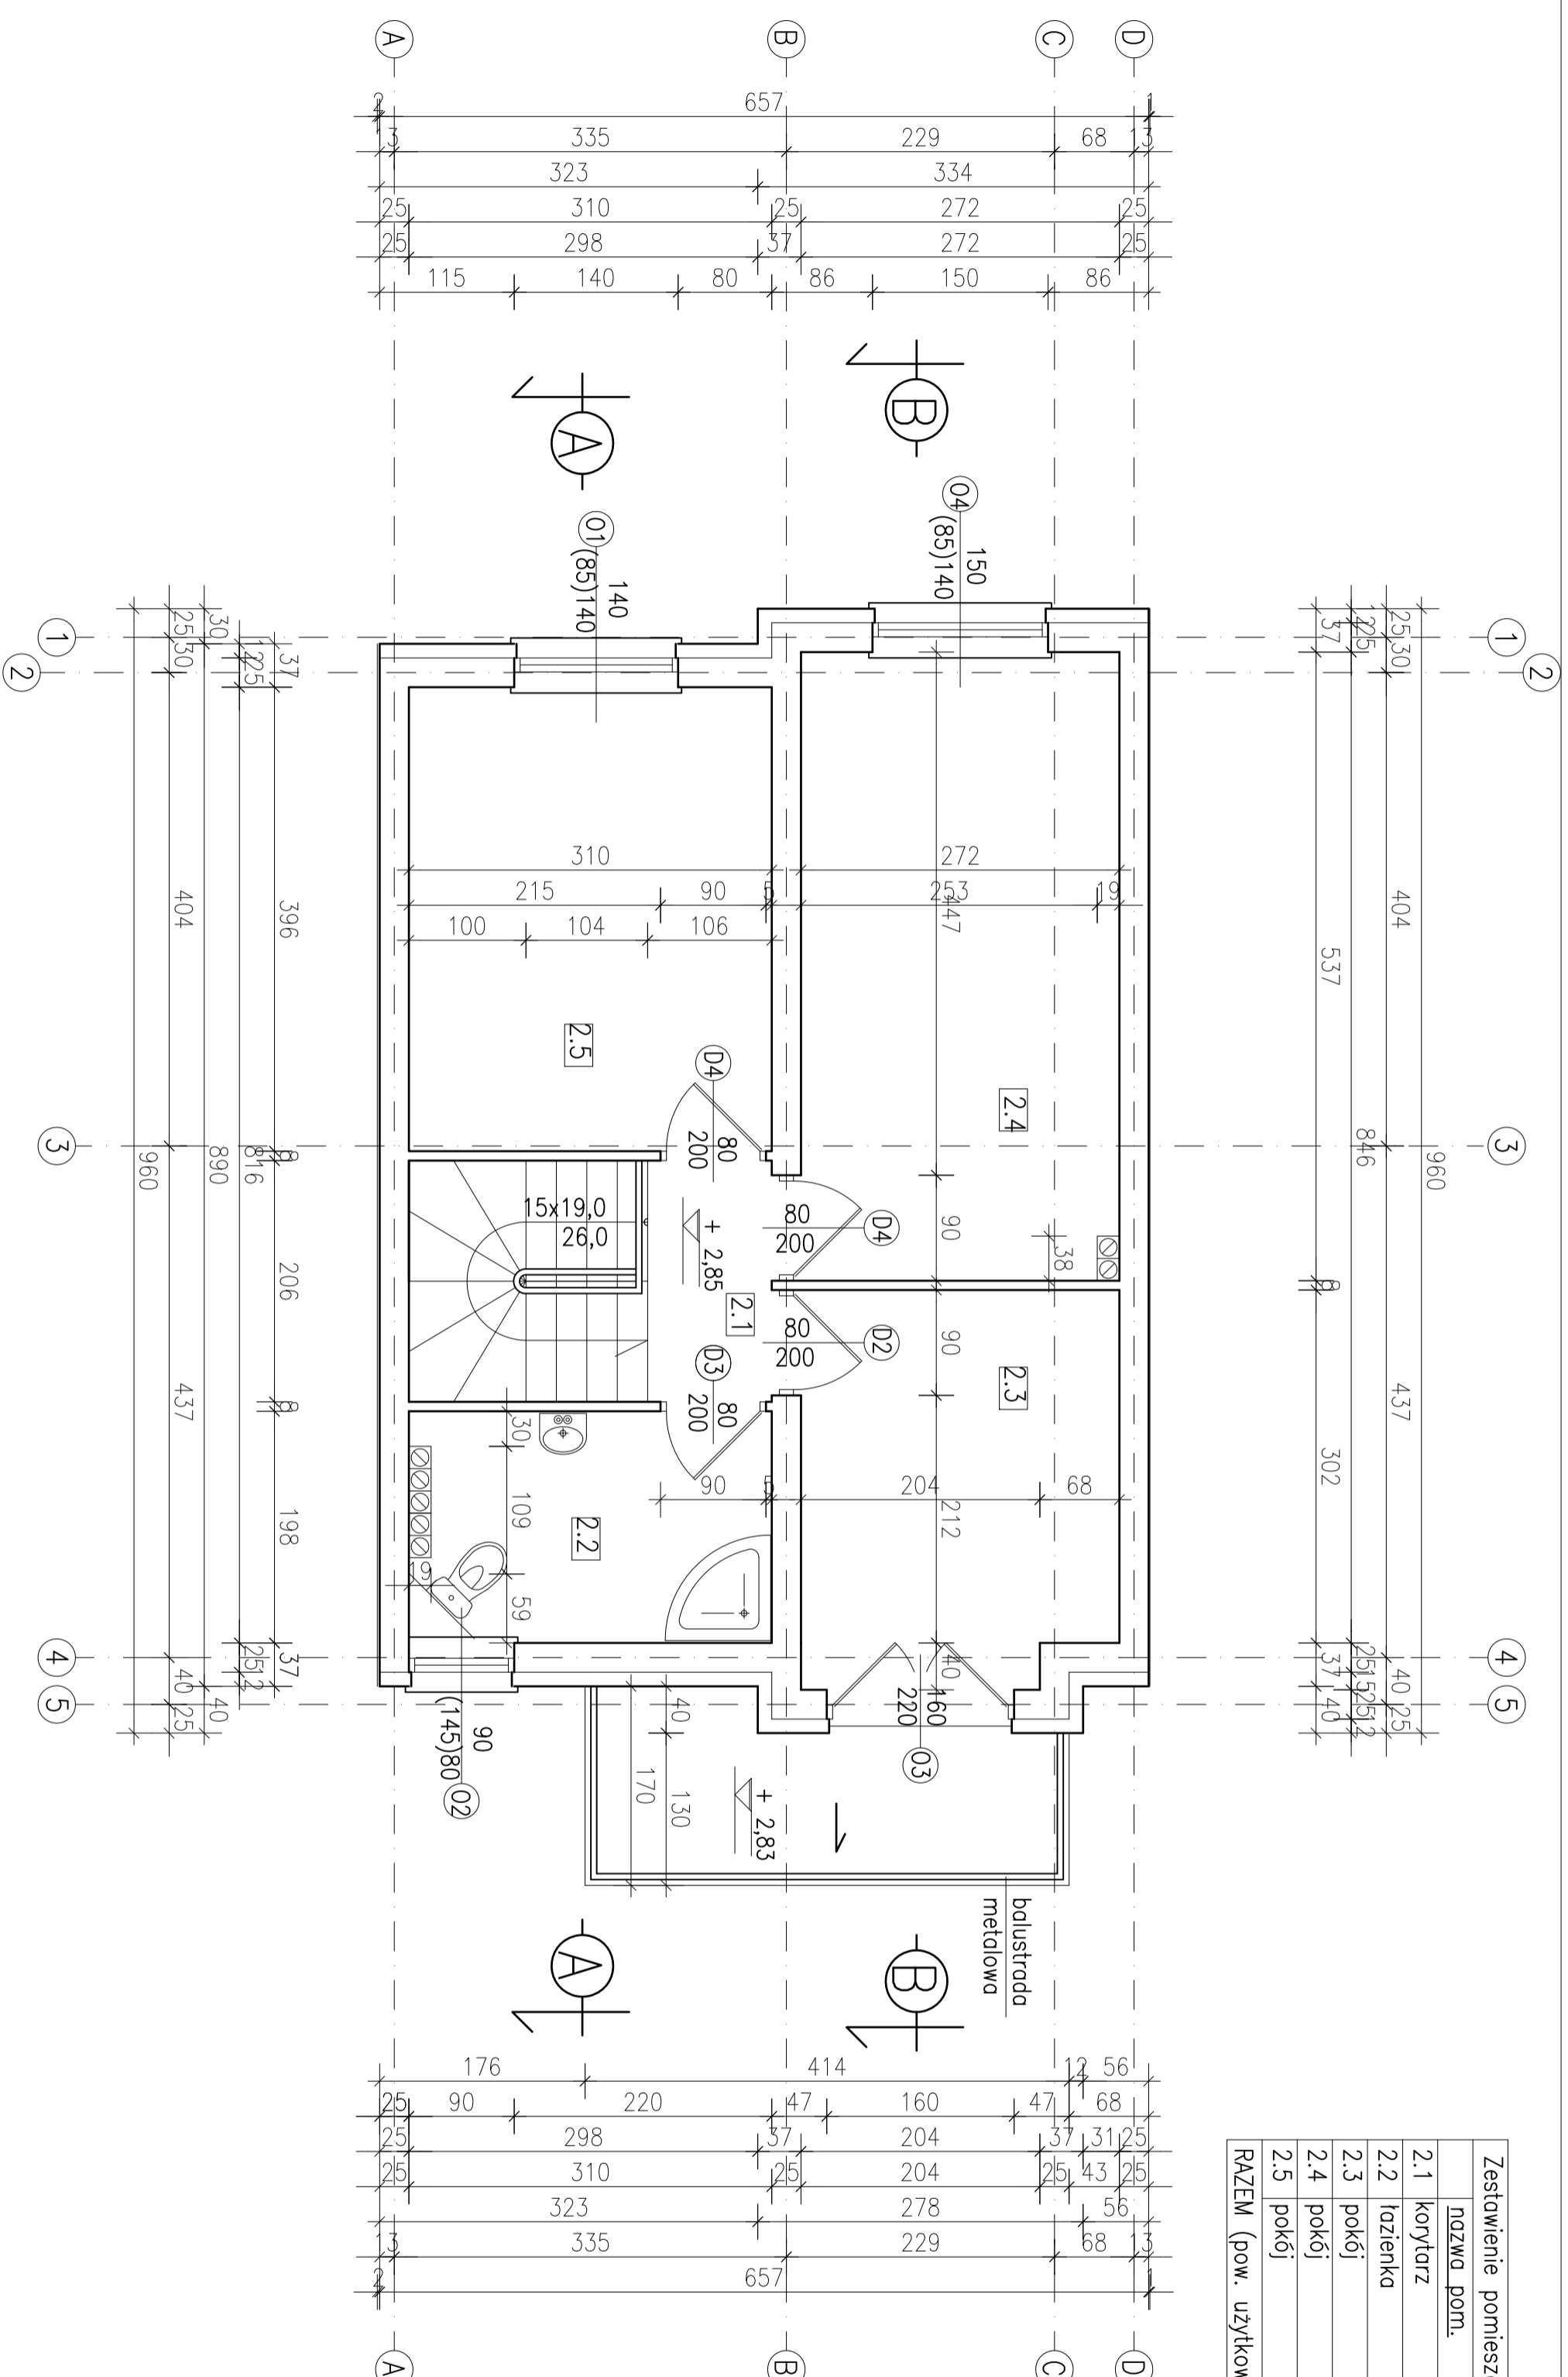

Temat

JEDNORODZINNY BUDINEK MIESZKALNY
(segment nr 2)

Adres budowy
rejon ul. Koszyńców. Środa Wlkp.
działka nr ewid. 3667/3

Skala:
1:50

Investor
ALIAS DEVELOPMENT
Robert Alonkiewicz, Sławomir Juszcak
Justyna Alonkiewicz Szalka Gryllino
ul. Przemysłowa 1; 63 - 100 Śrem

RZUT PIĘTRA
Str. 32

Projektant:

INŻ. BUD. RWŻARDO KOWALSKI
operacyjny projektant i architekt
budowy w sp. z o.o. konstrukcyjno -
budowlanej i architektonicznej
Upr. UAN-43881061 UAN-4388110188

Opis prac:

MGR INŻ. LUKASZ JASKOWIK
Specjalność: Konstrukcja Budowlana
ul. Międzywielka 31 63-200 Środa Wlkp.
telefon 081 288 62 48 fax 081 282 417 331

BRANŻA: ARCHITEKTURA
ŚRODA Wlkp. lipiec 2011 r.