



Zestawienie pomieszczeń		
nazwa pom.	rodz. posadz.	pow.(m ²)
1.1 korytarz	plytki ceram.	5,60
1.2 pokój	panele drew.	9,00
1.3 kuchnia/salon	plytki ceram.	26,30
1.4 toaleta	plytki ceram.	1,20
1.5 pom. gospo.	plytki ceram.	3,50
RAZEM (pow. użytkowo)		45,60

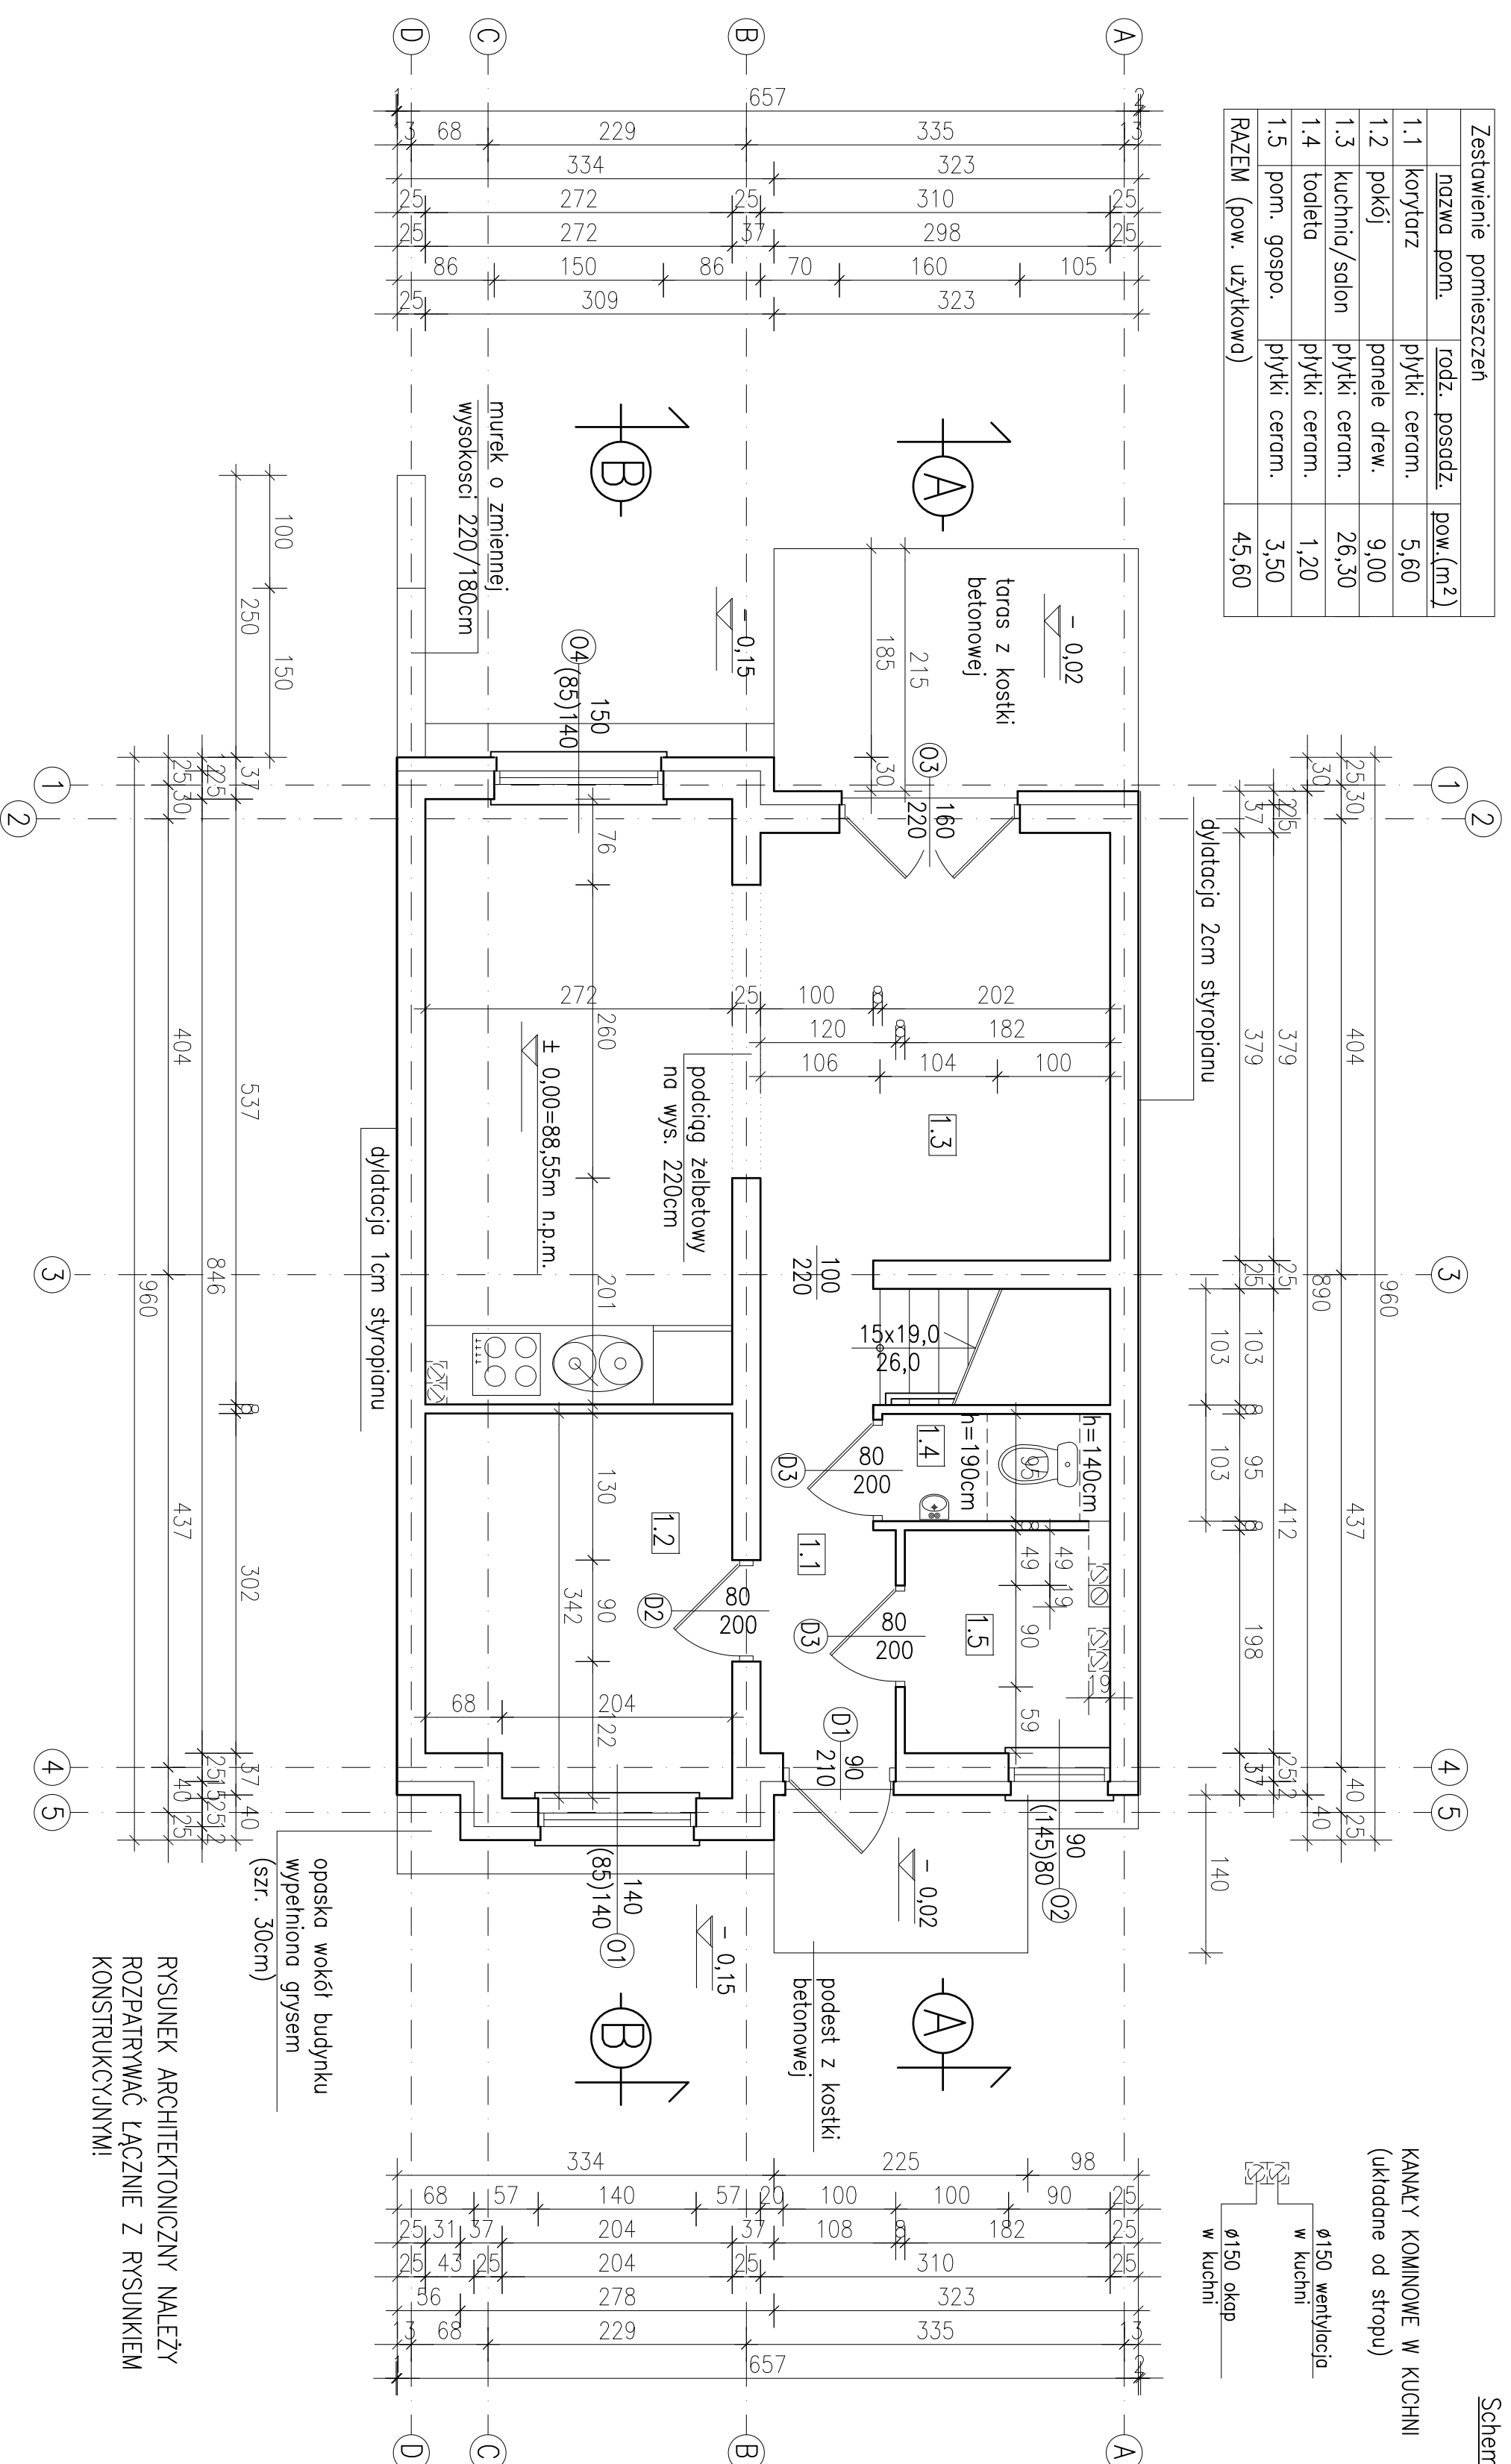


Schematy kominów kominowych.

KANALY KOMINOWE W KUCHNI
(układane od stropu)

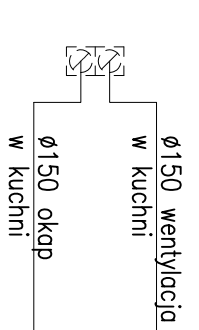

KANALY KOMINOWE W POM. GOSPOD.

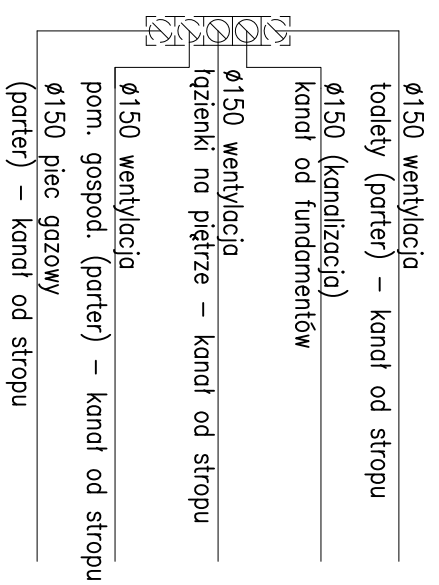

RYSunEK ARCHITeKTONICZNY NALeży
ROZPATRYWAĆ ŁĄCZNIe Z RYSUNKIEM
KONSTRUKCYJNYMI!

Temat	
JEDNORODZINNY BUDYNEK MIESZKALNY (segment nr 6)	
Adres budowy	Skala: 1:50
rejon ul. Koszyńców, Środa Wlkp. działka nr ewid. 3667/3	Rys. A1
Investor	
ALIAS DEVELOPMENT Robert Alankiewicz, Sławomir Jeszcak Justyna Alankiewicz Spółka Cywilna ul. Przemysłowa 1; 63 – 100 Stron	
Nazwa rysunku	Str. 31
RZUT PARTERU	
Projektant:	
N.Z. BUD. PRYZARD KOWALSKI uprawniony projektant inżynier budowlany w spec. konstrukcyjno- technicznej architektury Upr. UAN638383881 UAN-538811008	
Opis:	
MGR N.Z. LUKASZ JASZCOWIK Specjalność: Konstrukcje Budowlane ul. Mickiewicza 31; 63-400 Środa Wlkp. telefon: 061 286 62 48 telefon: 692 417 331	
BRANZA: ARCHITeKTURA	
ŚRODA WlkP - lipiec 2011 r.	