


Schematy kanałów kominowych.

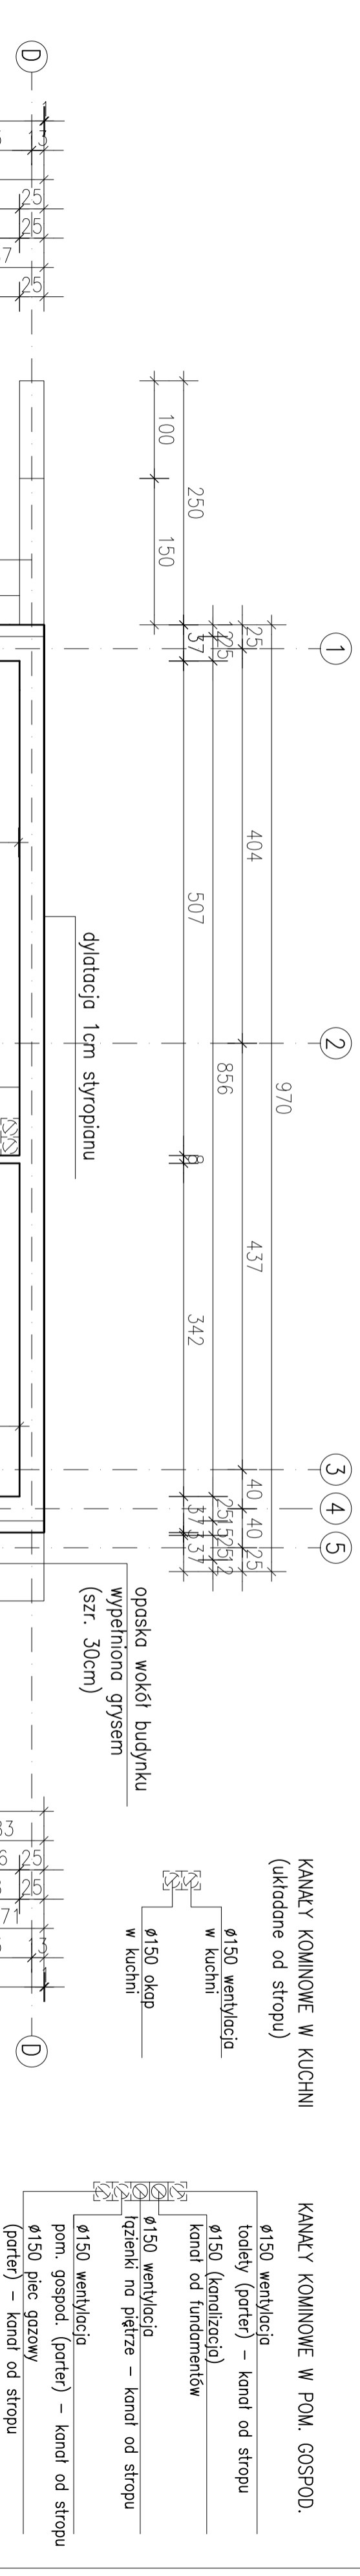

Zestawienie pomieszczeń			
nrzwd. pom.	rodz. posadz.	pow.(m ²)	
1.1	korytarz	plytki ceram.	5,60
1.2	pokój	panele drew.	10,00
1.3	kuchnia/salon	plytki ceram.	25,50
1.4	toaleta	plytki ceram.	1,20
1.5	pom. gospo.	plytki ceram.	3,50
RAZEM (pow. użytkowo)			45,80

RYSUNEK ARCHITEKTONICZNY NALEŻY
ROZPATRYWAĆ ŁĄCZNIE Z RYSUNKIEM
KONSTRUKCYJNYMI!

2700

Temat	
JEDNORODZINNY BUDYNEK MIESZKALNY (segment nr 3)	
Adres budowy	Skala: 1:50
rejon ul. Koszyńców, Środa Wlkp. działka nr ewid. 3667/3	
Investor	Rys. A1
ALMA DEVELOPMENT Robert Anikiewicz, Sławomir Jasiżak Justyna Anikiewicz Spółka Cywilna ul. Przemysłowa 1, 63 – 100 Śrem	
Nazwa rysunku	Str. 31
R Z U T P A R T E R U	
Projektant:	
INŻ. BUD. RYSZARDO KOWALSKI uprawniony projektant inżynier budowlany w spec. konstrukcyjno- budowlanej architektury Upr. UAN-83838861 UAN-838611088	
Opłaca w a ł i:	
MGR INŻ. LUKASZ JASKÓWKA Specjalność: Konstrukcje Budowlane ul. Mickiewicza 31-63-000 Środa Wlkp. tel/fax: 071 266 62 48 telefon: 692 417 331	
BRANŻA: A R C H I T E K T U R A	
ŚRODA WŁKP. lipiec 2011 r.	