


Zestawienie pomieszczeń		
nazwa pom.	rodz. posadz.	pow.(m ²)
2.1 korytarz	panele drev.	4,20
2.2 łazienka	plytki ceram.	5,90
2.3 pokój	panele drev.	10,00
2.4 pokój	panele drev.	13,70
2.5 pokój	panele drev.	12,20
RAZEM (pow. użytkowa)		46,00

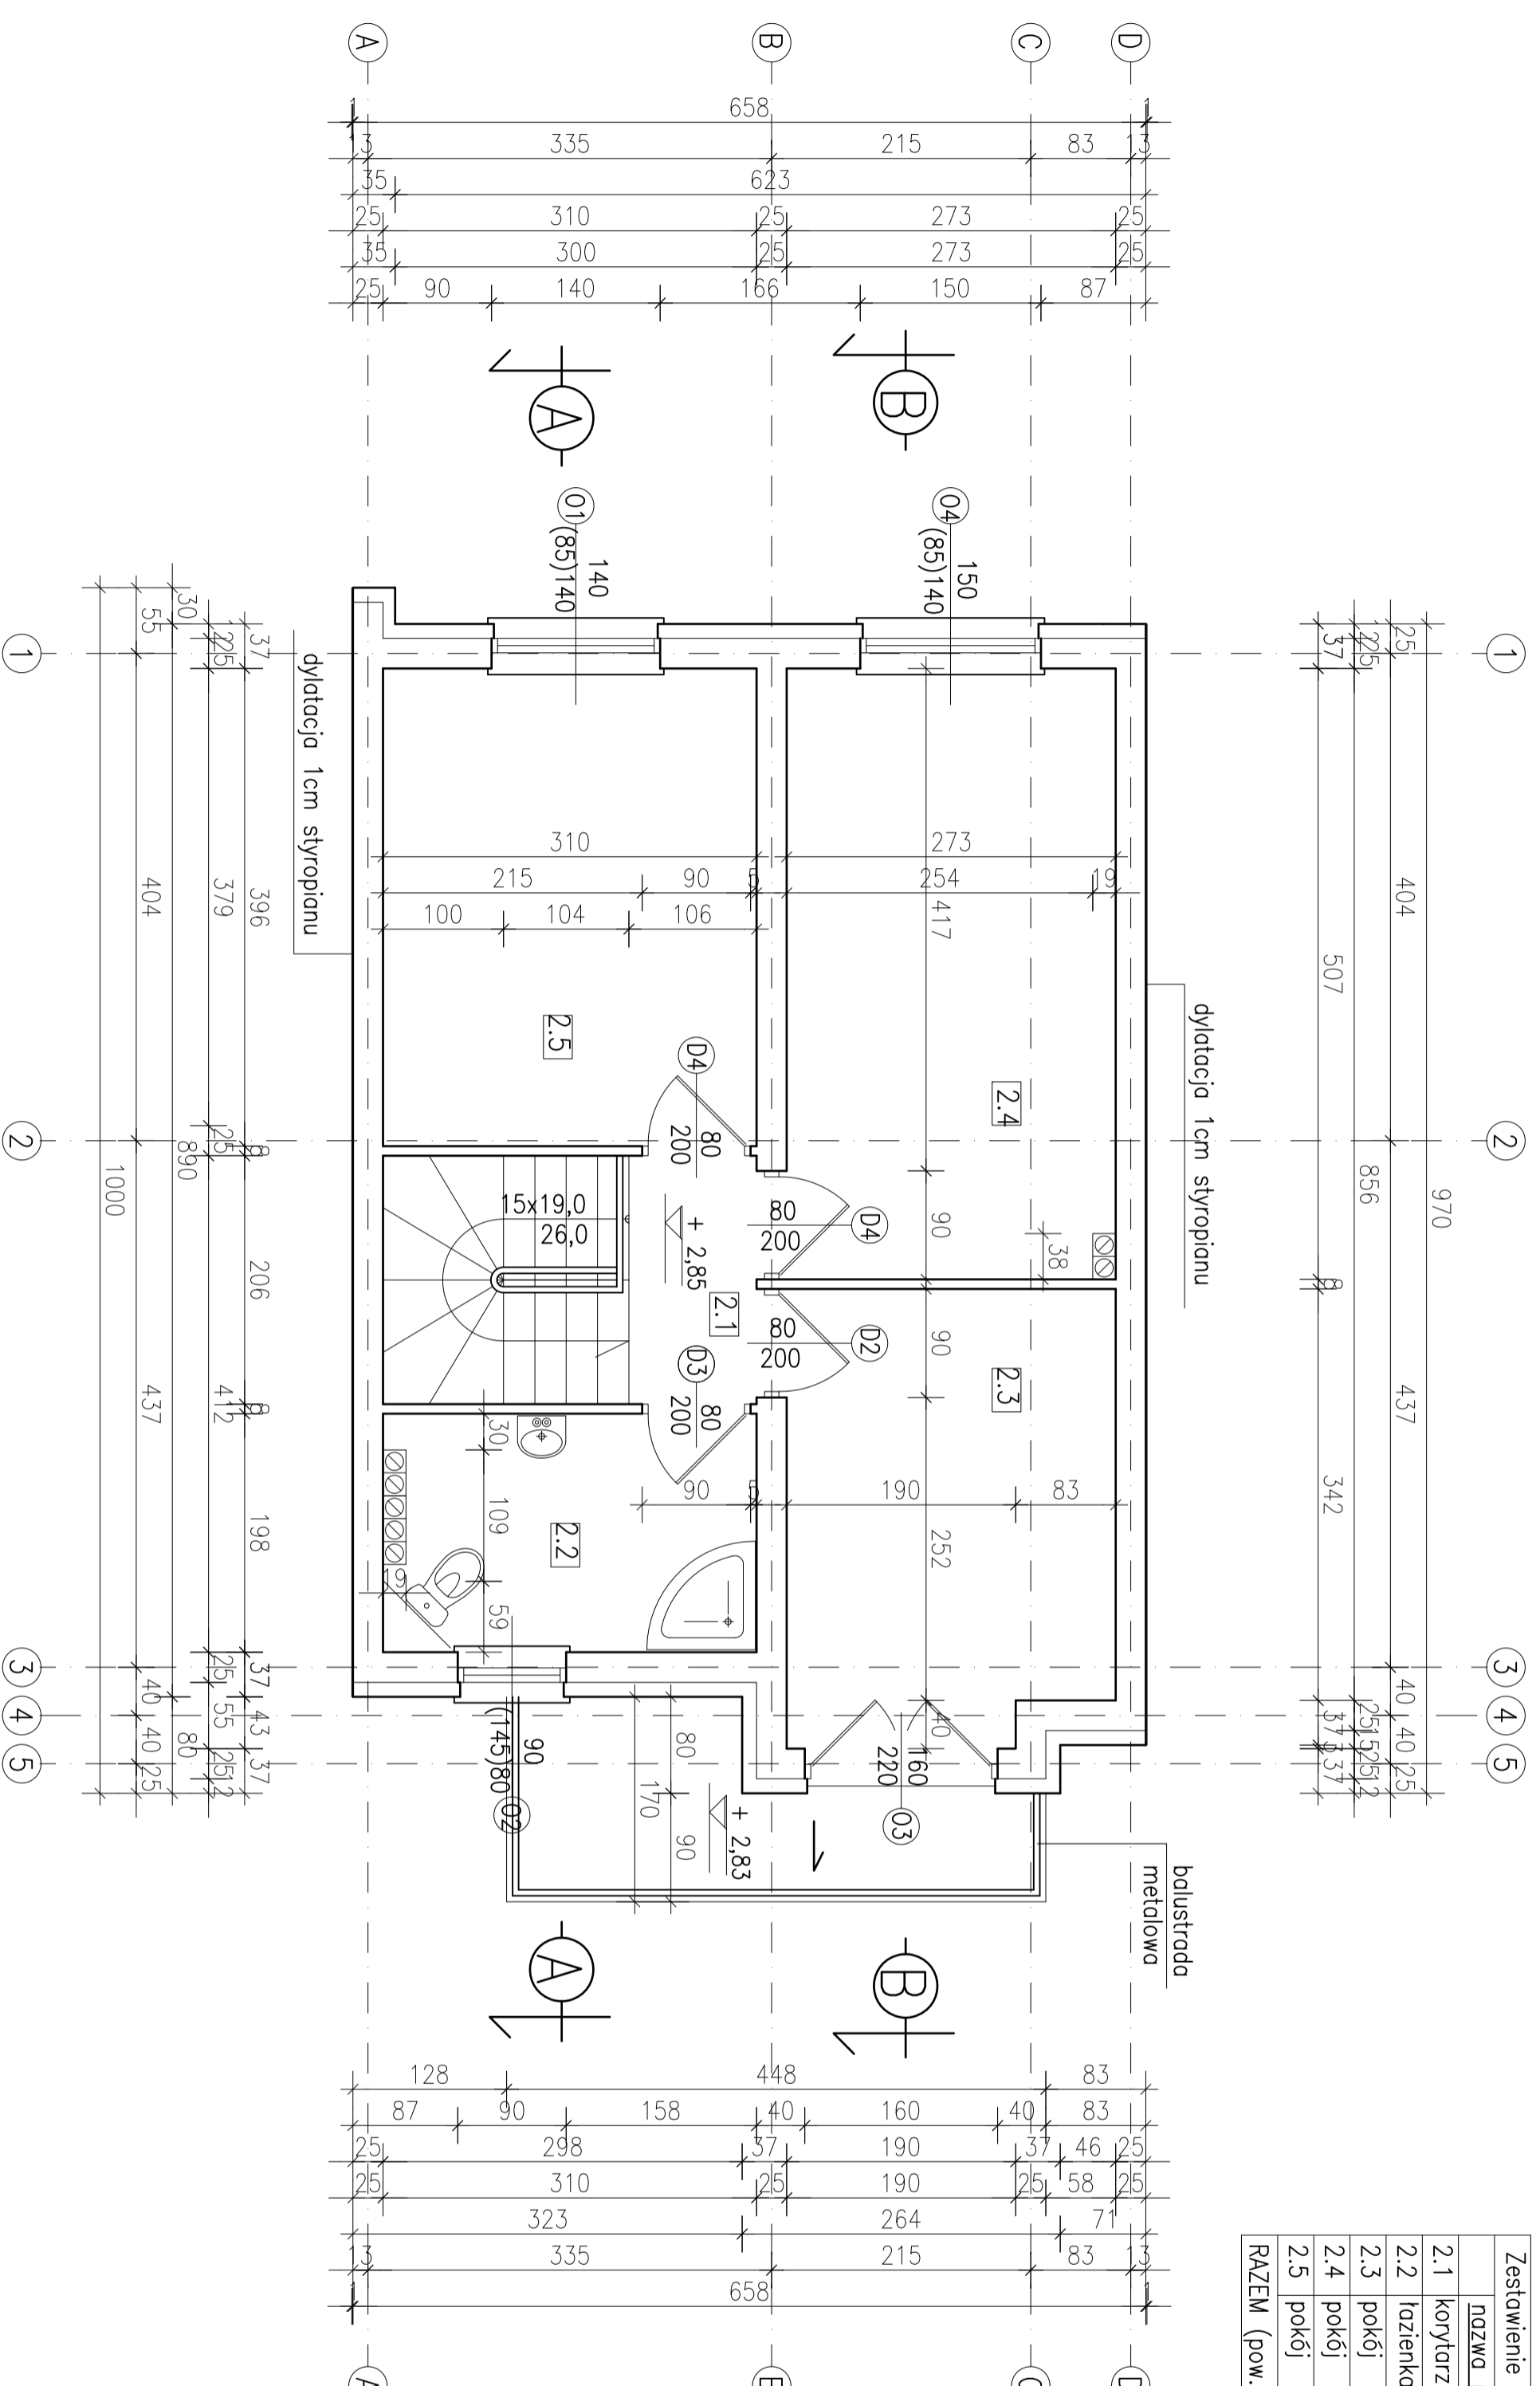

Temat	
JEDNORODZINNY BUDINEK MIESZKALNY (segment nr 3)	
Adres budowy	Skala:
rejon ul. Koszyńców. Środa Wlkp. działka nr ewid. 3667/3	1:50
Investor	Rys. A2
ALIAS DEVELOPMENT Robert Alonkiewicz, Sławomir Jasielski Justyna Alonkiewicz Szalka, Opatłko ul. Przemysłowa 1; 63 - 100 Śrem	
Nazwa rysunku	Str. 32
R Z U T P I Ę T R A	
P r o j e k t a n t:	
INŻ. BUD. RYSZARD KOŃALSKI uprawniony projektant i architekt budowy w spec. konstrukcyjno - budowlanej architektury Upr. UAN-338305061 UAN-3388110188	
Opis:	
MR INŻ. LUKASZ JASKOWIK Specjalność: Konstrukcja Budowlana ul. Międzywielka 31 63-200 Środa Wlkp. telefon 081 728 62 48 fax 081 728 62 47	
BRANŻA: A R C H I T E K T U R A	
ŚRODA WLKP. lipiec 2011 r.	