

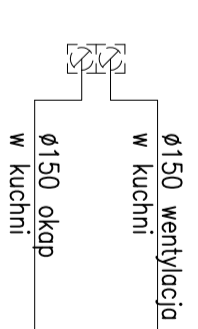


Schematy kanałów kominowych.

KANAŁY KOMINOWE W KUCHNI
(układane od stropu)

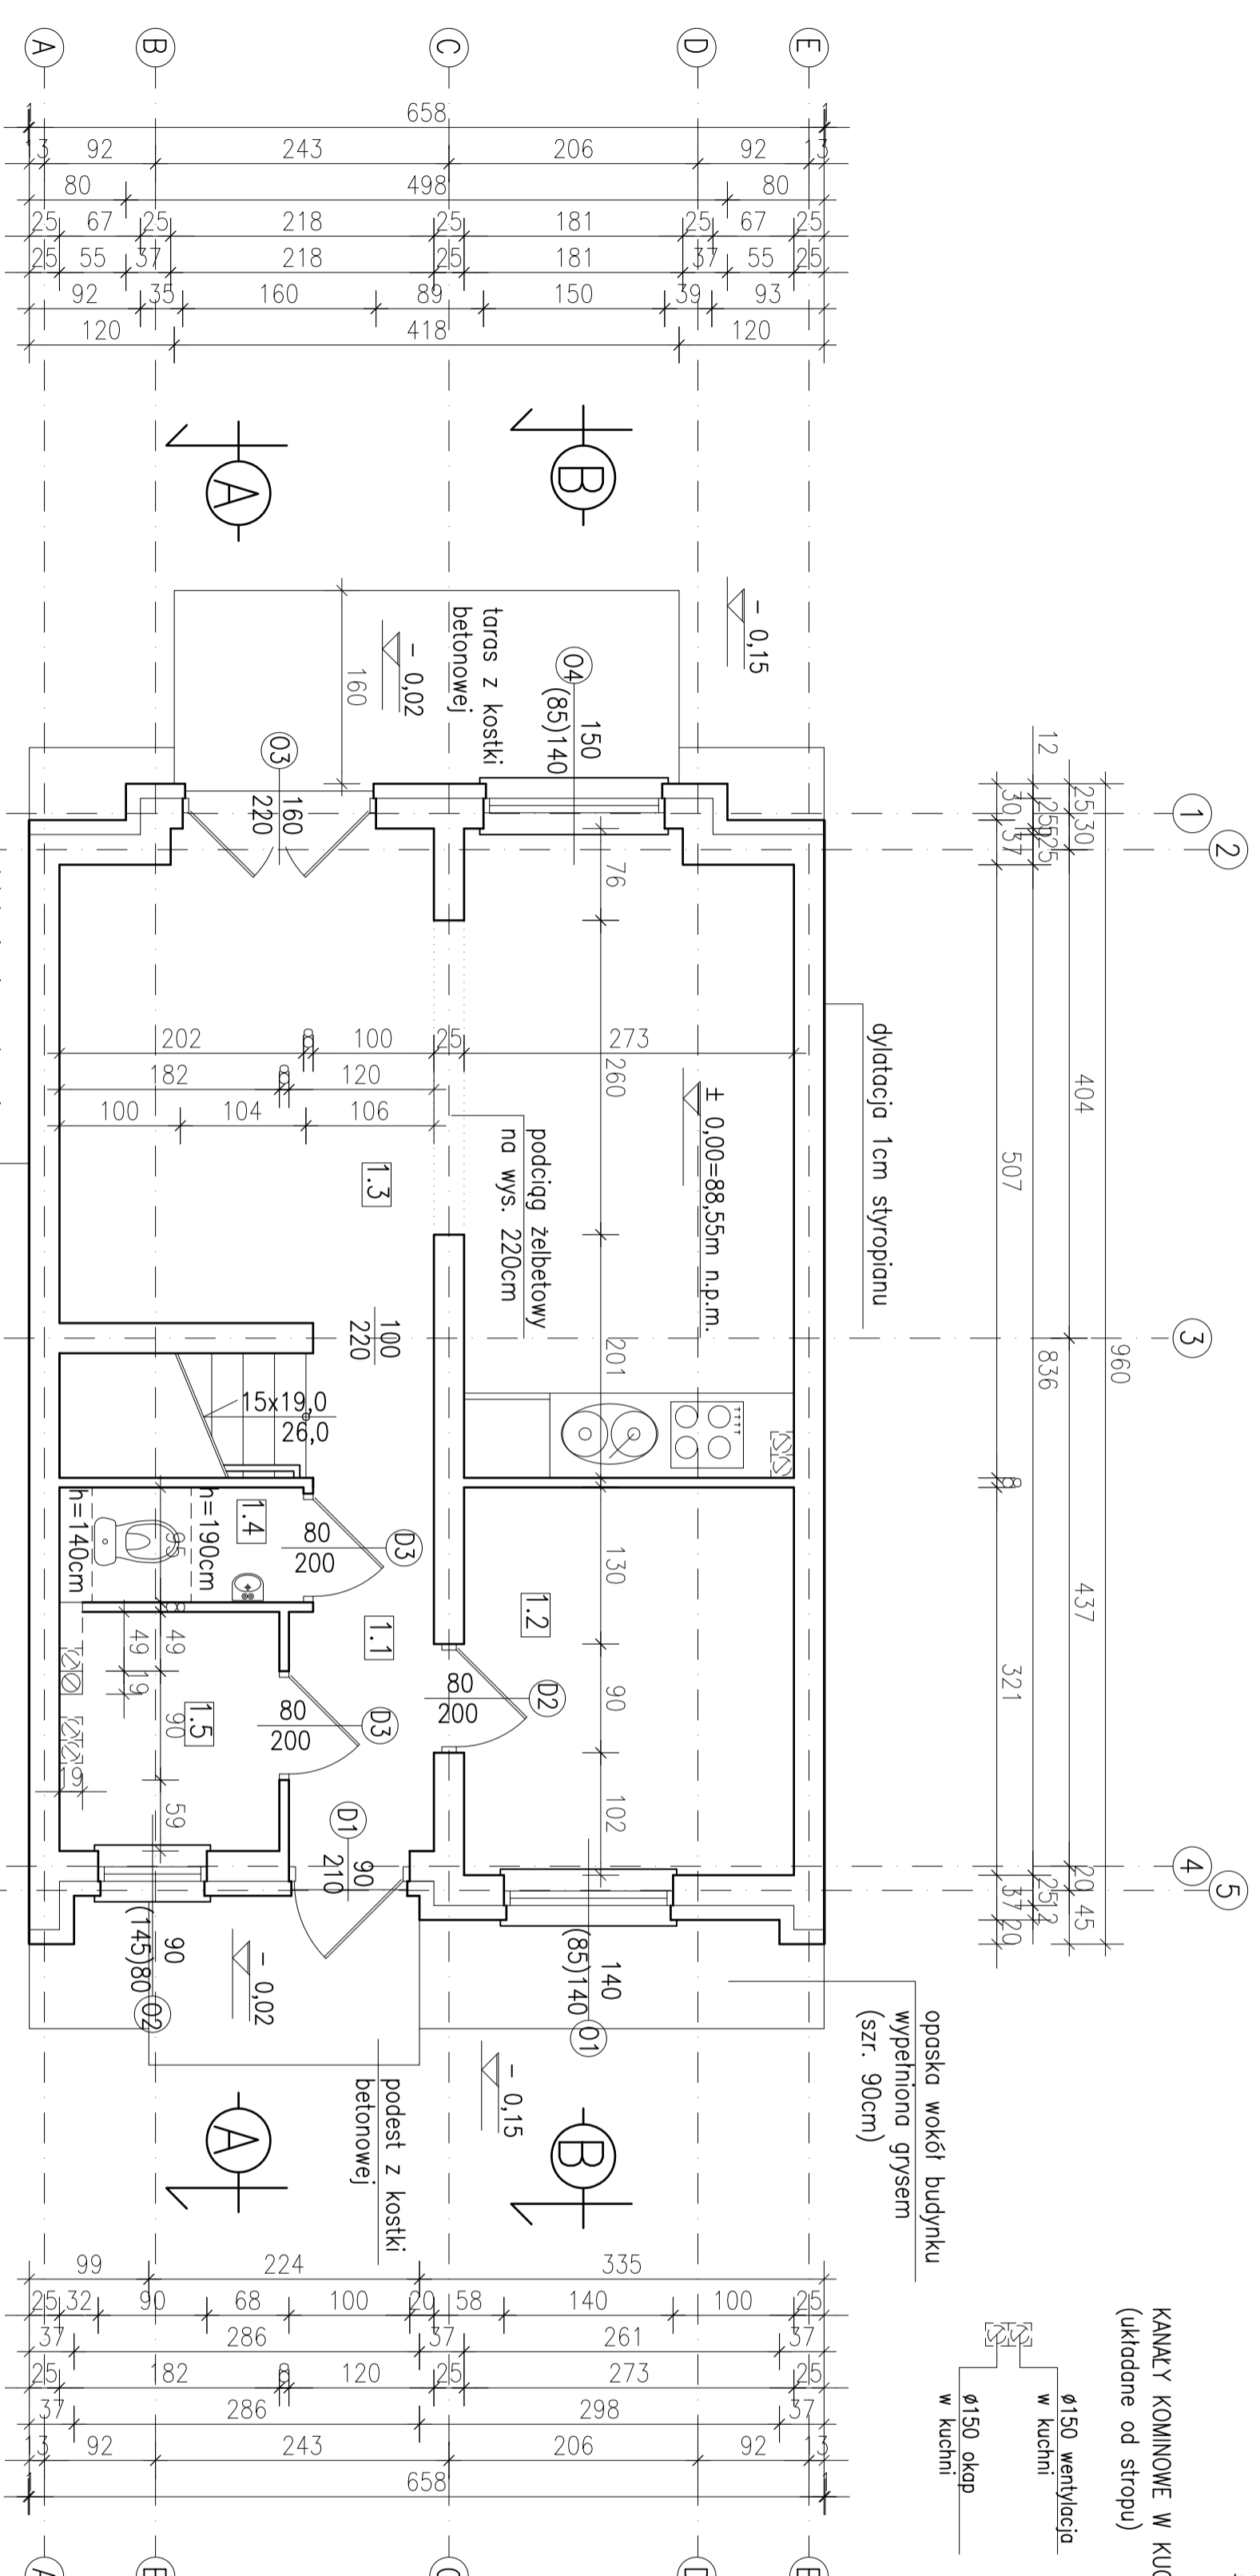

KANAŁY KOMINOWE W POM. GOSPOD.

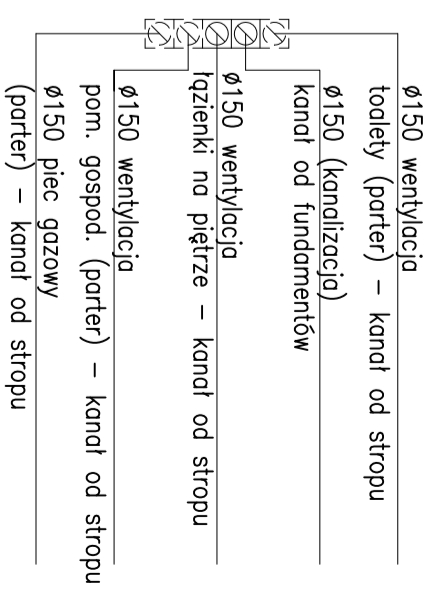

| Zestawienie pomieszczeń | | |
|-------------------------|---------------|------------------------|
| nazwa pom. | rodz. posadz. | pow. (m ²) |
| 1.1 korytarz | plytki ceram. | 5,60 |
| 1.2 pokój | panele drew. | 8,70 |
| 1.3 kuchnia/salon | plytki ceram. | 26,70 |
| 1.4 toaleta | plytki ceram. | 1,20 |
| 1.5 pom. gospo. | plytki ceram. | 3,50 |
| RAZEM (pow. użytkowa) | | 45,70 |

RYСУNEK ARCHITEKTONICZNY NALEŻY
ROZPATRYWAĆ ŁĄCZNIE Z RYSUNKIEM
KONSTRUKCYJNYMI

| | |
|--|-------------|
| Temat | |
| JEDNORODZINNY BUDYNEK MIESZKALNY (segment nr 4) | |
| Adres budowy | Skala: 1:50 |
| rejon ul. Koszyńców, Środa Wlkp. działka nr ewid. 3667/3 | |
| Investor | Rys. A1 |
| ALJAS DEVELOPMENT Robert Anikiewicz, Sławomir Jasiński Justyna Anikiewicz Spółka Cywilna ul. Przemysłowa 1: 63 – 100 Śrem | |
| Nazwa rysunku | Str. 31 |
| R Z U T P A R T E R U | |
| Projektant: | |
| MŁ BUD. PRZEBUD. KOMALSKI uprawniony projektant inżynier budowy w spec. konstrukcyjno- budowlanej i architektonicznej Upr. UAN:8383861 UAN:438611088 | |
| Opłaca w a ł i: | |
| MGR MŁ LUKASZ JASKÓWKA Specjalność: Konstrukcje Budowlane ul. Mickiewicza 31-63-000 Środa Wlkp. tel/fax: 081 286 62 48 tel/kom: 692 417 311 | |
| BRANŻA: A R C H I T E K T U R A | |
| ŚRODA WLKP. lipiec 2011 r. | |