


| Zestawienie pomieszczeń      |               |                       |  |
|------------------------------|---------------|-----------------------|--|
| nazwa pom.                   | rodz. posadz. | pow.(m <sup>2</sup> ) |  |
| 2.1 korytarz                 | panele drew.  | 4,20                  |  |
| 2.2 łazienka                 | plytki ceram. | 5,90                  |  |
| 2.3 pokój                    | panele drew.  | 10,00                 |  |
| 2.4 pokój                    | panele drew.  | 13,70                 |  |
| 2.5 pokój                    | panele drew.  | 12,20                 |  |
| <b>RAZEM (pow. użytkowa)</b> |               | <b>46,00</b>          |  |

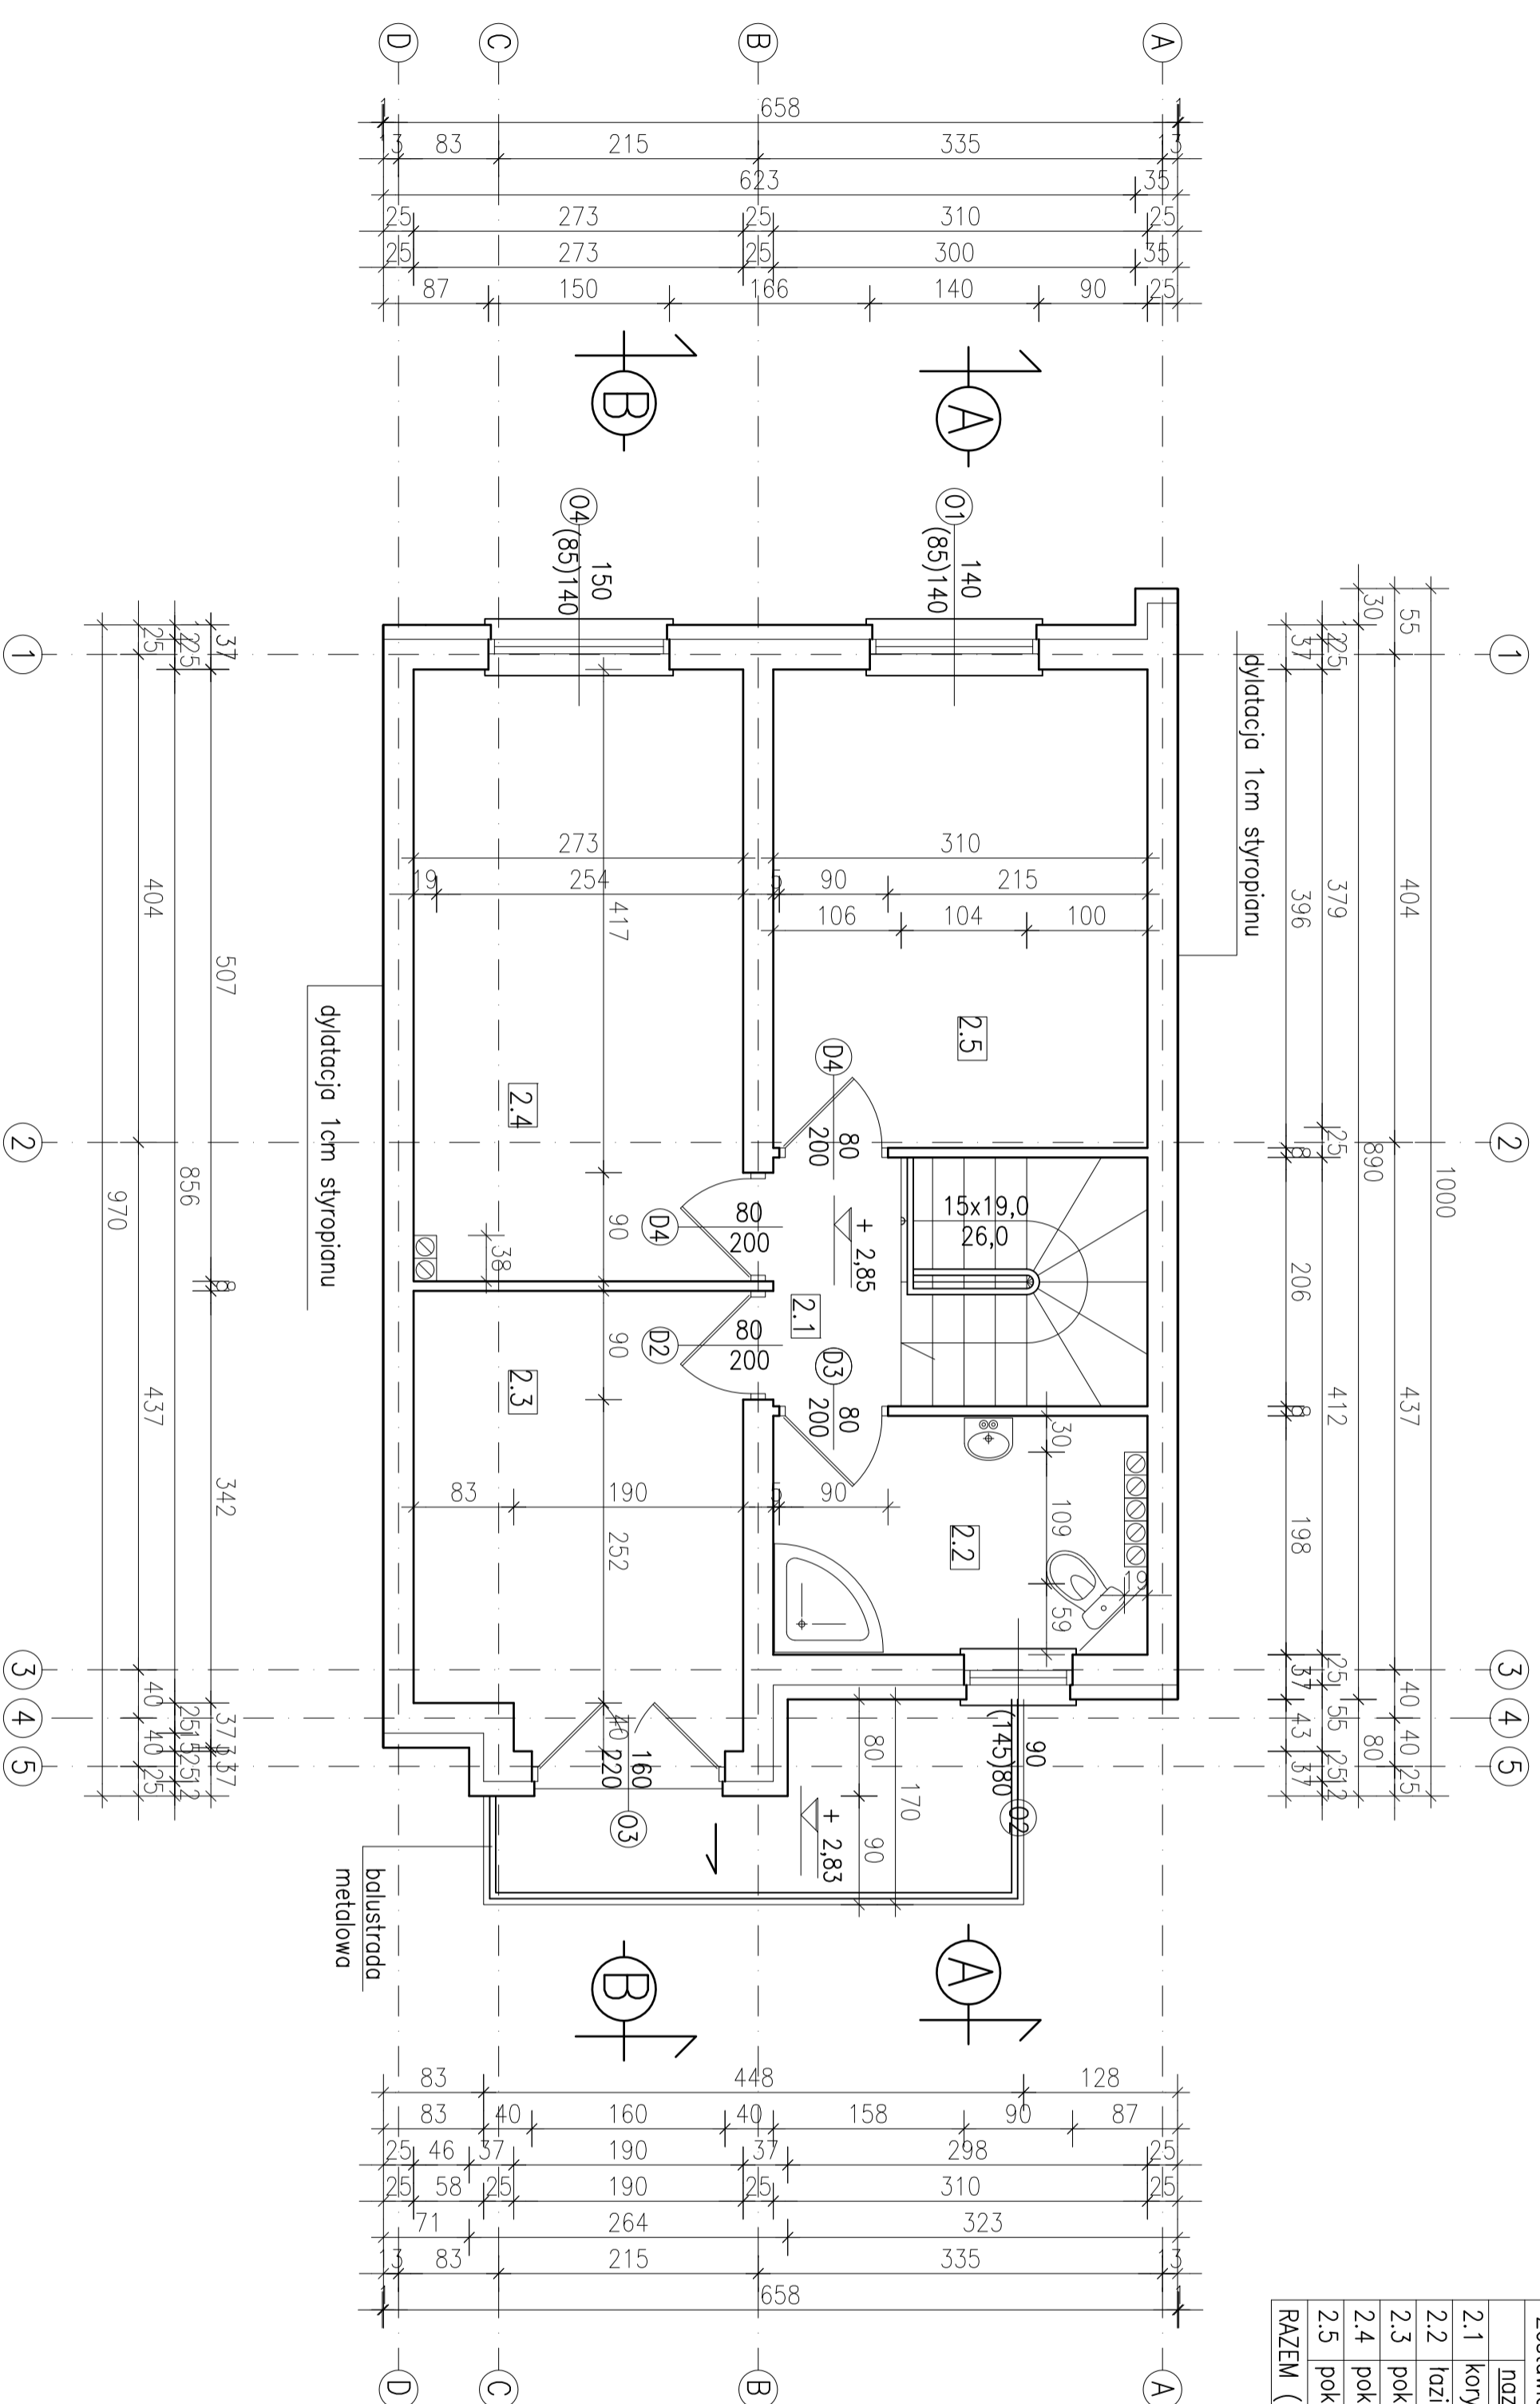

|  |                       |
|--|-----------------------|
| <b>Temat</b>   |                       |
| <b>JEDNORODZINNY BUDYNEK MIESZKALNY</b><br>(segment nr 5)  |                       |
| <b>Adres budowy</b>  | <b>Skala:</b><br>1:50 |
| rejon ul. Koszyńców. Środa Wlkp.<br>działka nr ewid. 3667/3  |                       |
| <b>Investor</b>  | <b>Rys. A2</b>        |
| ALIAS DEVELOPMENT<br>Robert Alonkiewicz, Sławomir Jasiełek<br>Justyna Alonkiewicz Szalka, Opatłino<br>ul. Przemysłowa 1; 63 - 100 Śrem                                   |                       |
| <b>Nazwa rysunku</b>   | <b>Str. 32</b>        |
| <b>R Z U T P I E T R A</b>   |                       |
| <b>P r o j e k t a n t:</b>  |                       |
| INŻ. BUD. RYSZARD KOŃALSKI<br>operacyjny projektant i architekt<br>budowy w spec. konstrukcyjno -<br>budowlanej i architektonicznej<br>Upr. UAN-338305061 UAN-3388110188 |                       |
| <b>Opis:</b>   |                       |
| MGR INŻ. LUKASZ JASKOWIK<br>Specjalność: Konstrukcja Budowlana<br>ul. Międzywiesza 31/53-000 Środa Wlkp.<br>telefon 081 7288 62 48; e-mail: on.392.417.331               |                       |
| <b>BRANŻA: A R C H I T E K T U R A</b>   |                       |
| <b>ŚRODA Wlkp. lipiec 2011 r.</b>  |                       |