


Zestawienie pomieszczeń		
nazwa pom.	rodz. posadz.	pow.(m <sup>2</sup> )
2.1 korytarz	panele drew.	4,20
2.2 łazienka	płytki ceram.	5,90
2.3 pokój	panele drew.	9,70
2.4 pokój	panele drew.	14,00
2.5 pokój	panele drew.	12,20
<b>RAZEM (pow. użytkowa)</b>		<b>46,00</b>

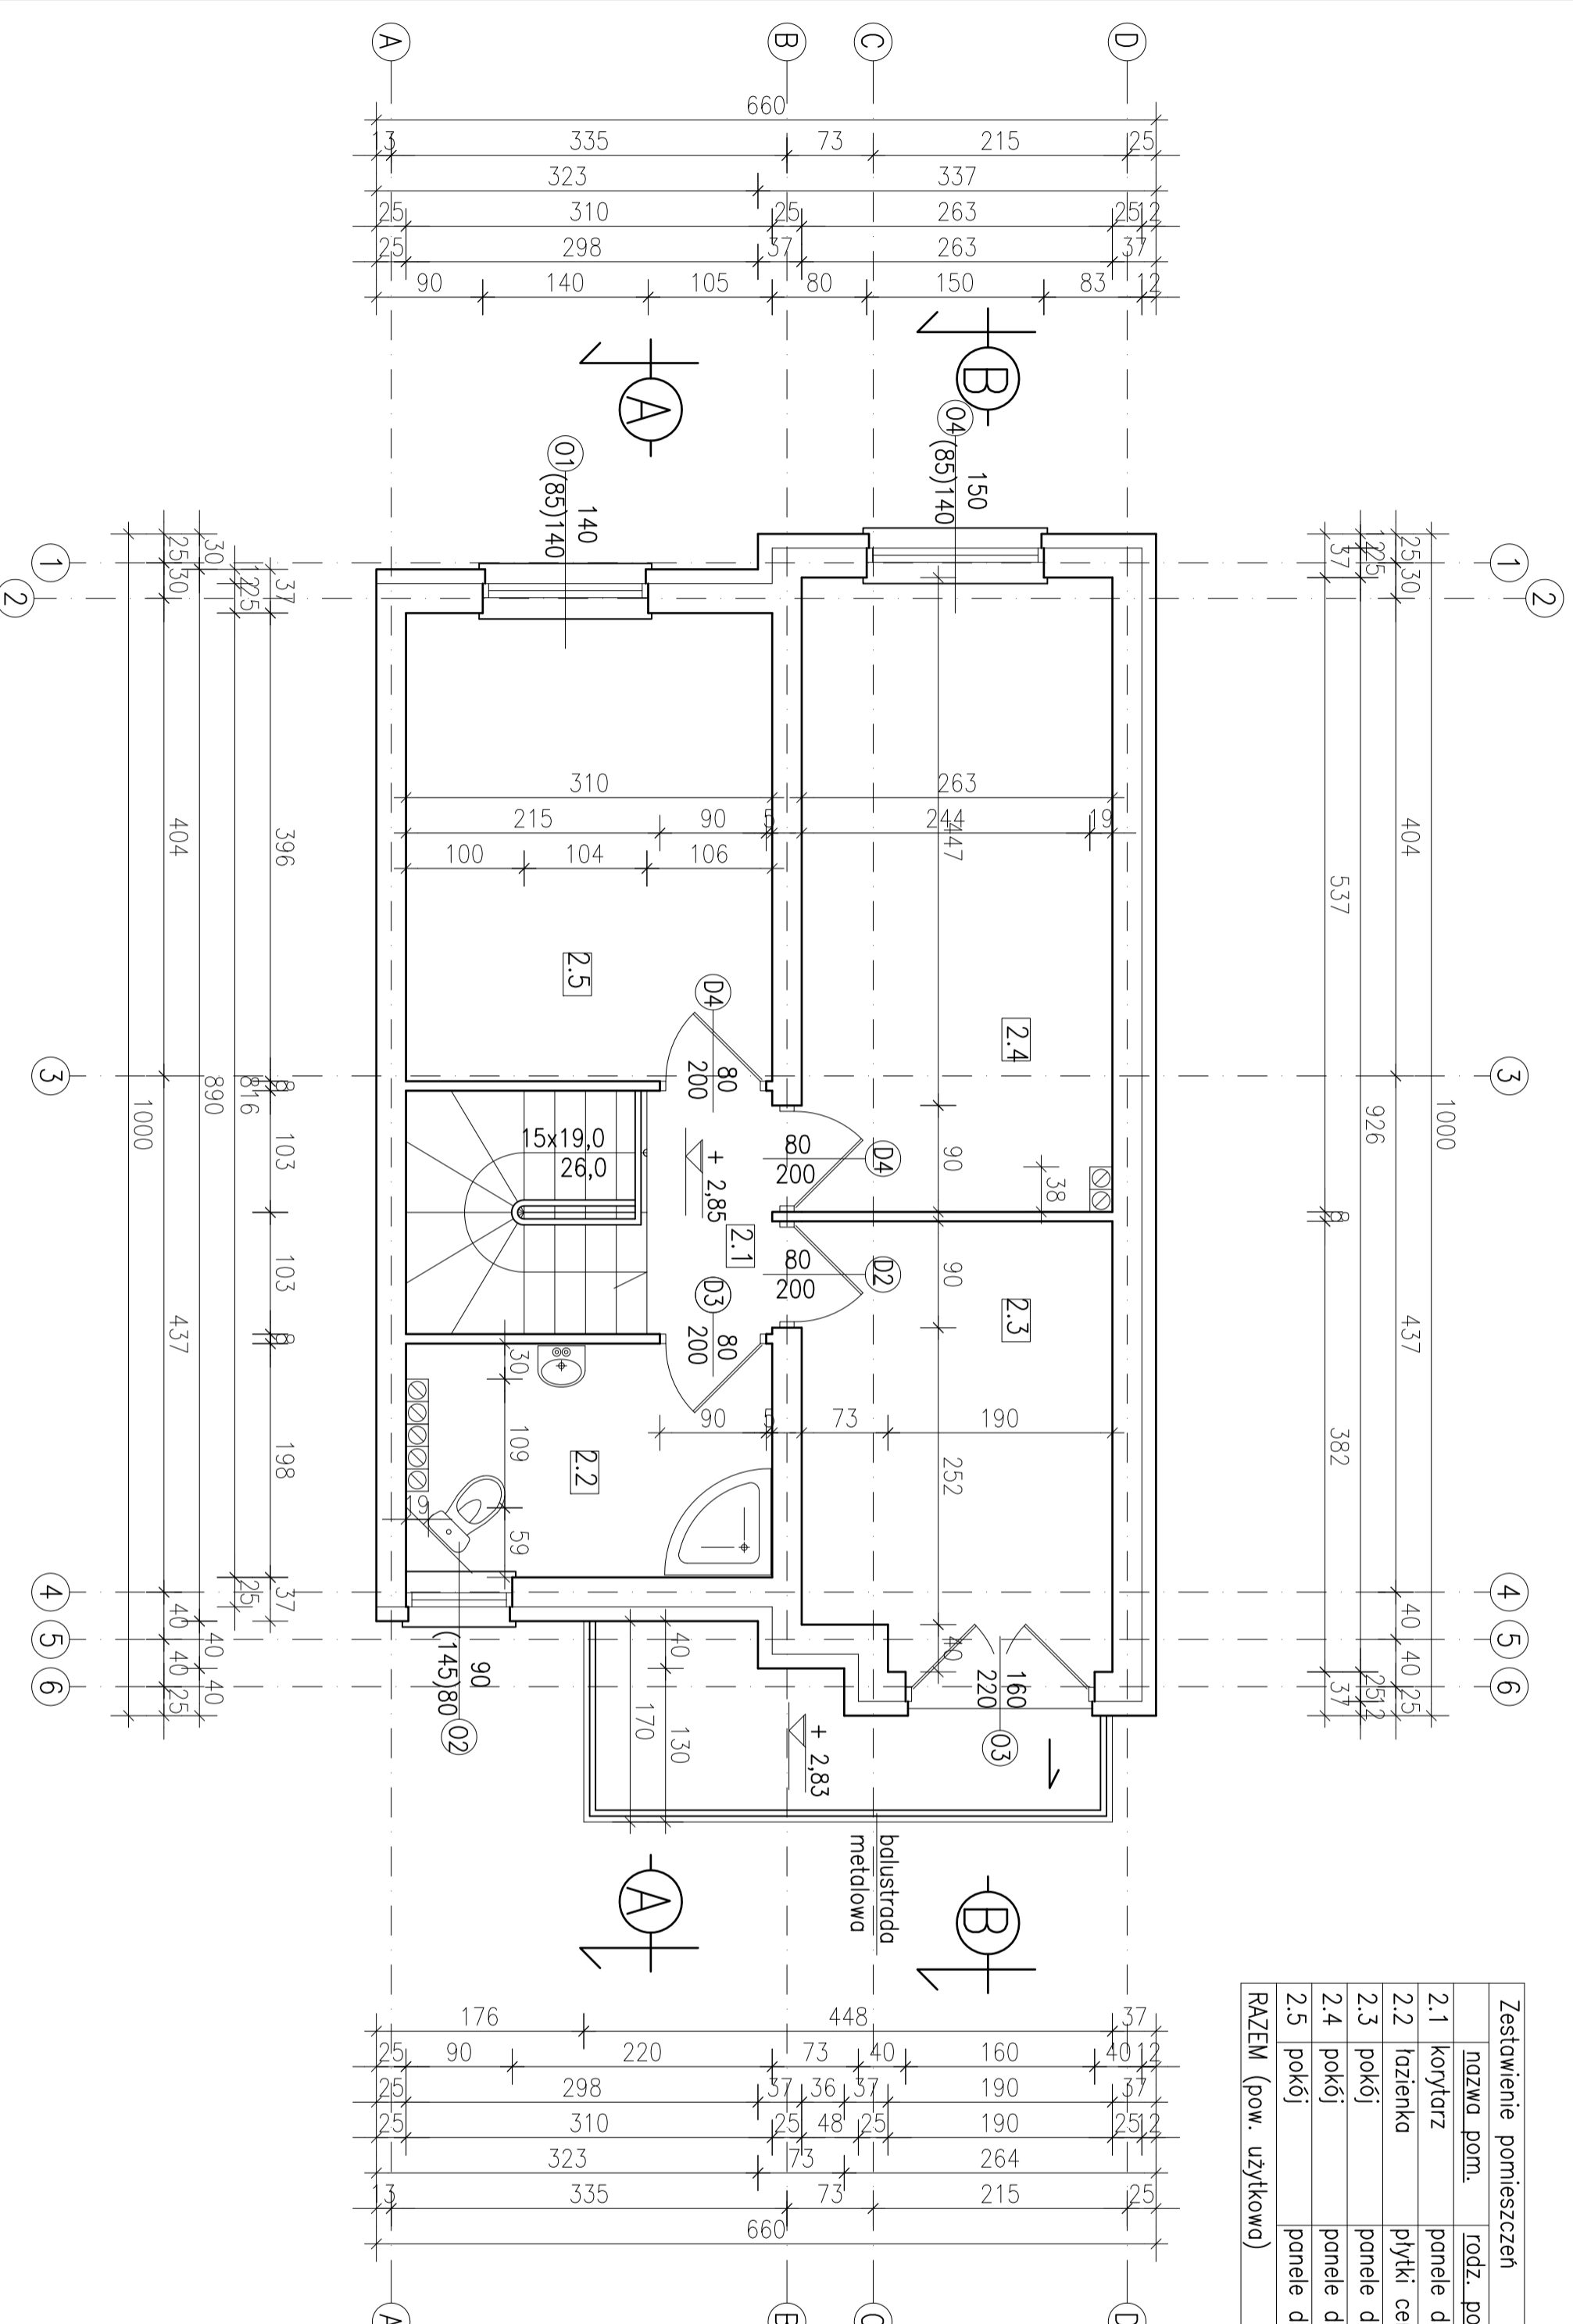

<b>Temat</b>	
JEDNORODZINNY BUDYNEK MIESZKALNY (segment nr 7)	
<b>Adres budowy</b>	Skala: 1:50
rejon ul. Koszyńców, Środa Wlkp. działka nr ewid. 3667/3	
<b>Investor</b>	Rys. A2
ALJAS DEVELOPMENT Robert Antoniewicz, Sławomir Jasińczak Juchno Antoniewicz Spółka Cywilna ul. Przemysłowa 1, 63 - 100 Śrem	
<b>Nazwa rysunku</b>	Str. 32
<b>R Z U T P I E T R A</b>	
<b>p r o j e k t a n t:</b>	
MŻ BUD. PRZEM. KOM. SIKI uprawniony projektant i kierownik budowy w spec. konstrukcyjno- budowlanej i architekturalnej Upr. UAN-4383086981 UAN-43896110188	
<b>o p r a c o w a ł:</b>	
MGR INŻ. LUKASZ JASKOWIAK Specjalność: Konstrukcja Budowlana ul. Międzyzdrza 31 - 63-000 Środa Wlkp. tel/fax 061 298 62 48 tel/kom. 692 417 331	
<b>BRANŻA: A R C H I T E K T U R A</b>	
<b>ŚRODA WŁKP. lipiec 2011 r.</b>	