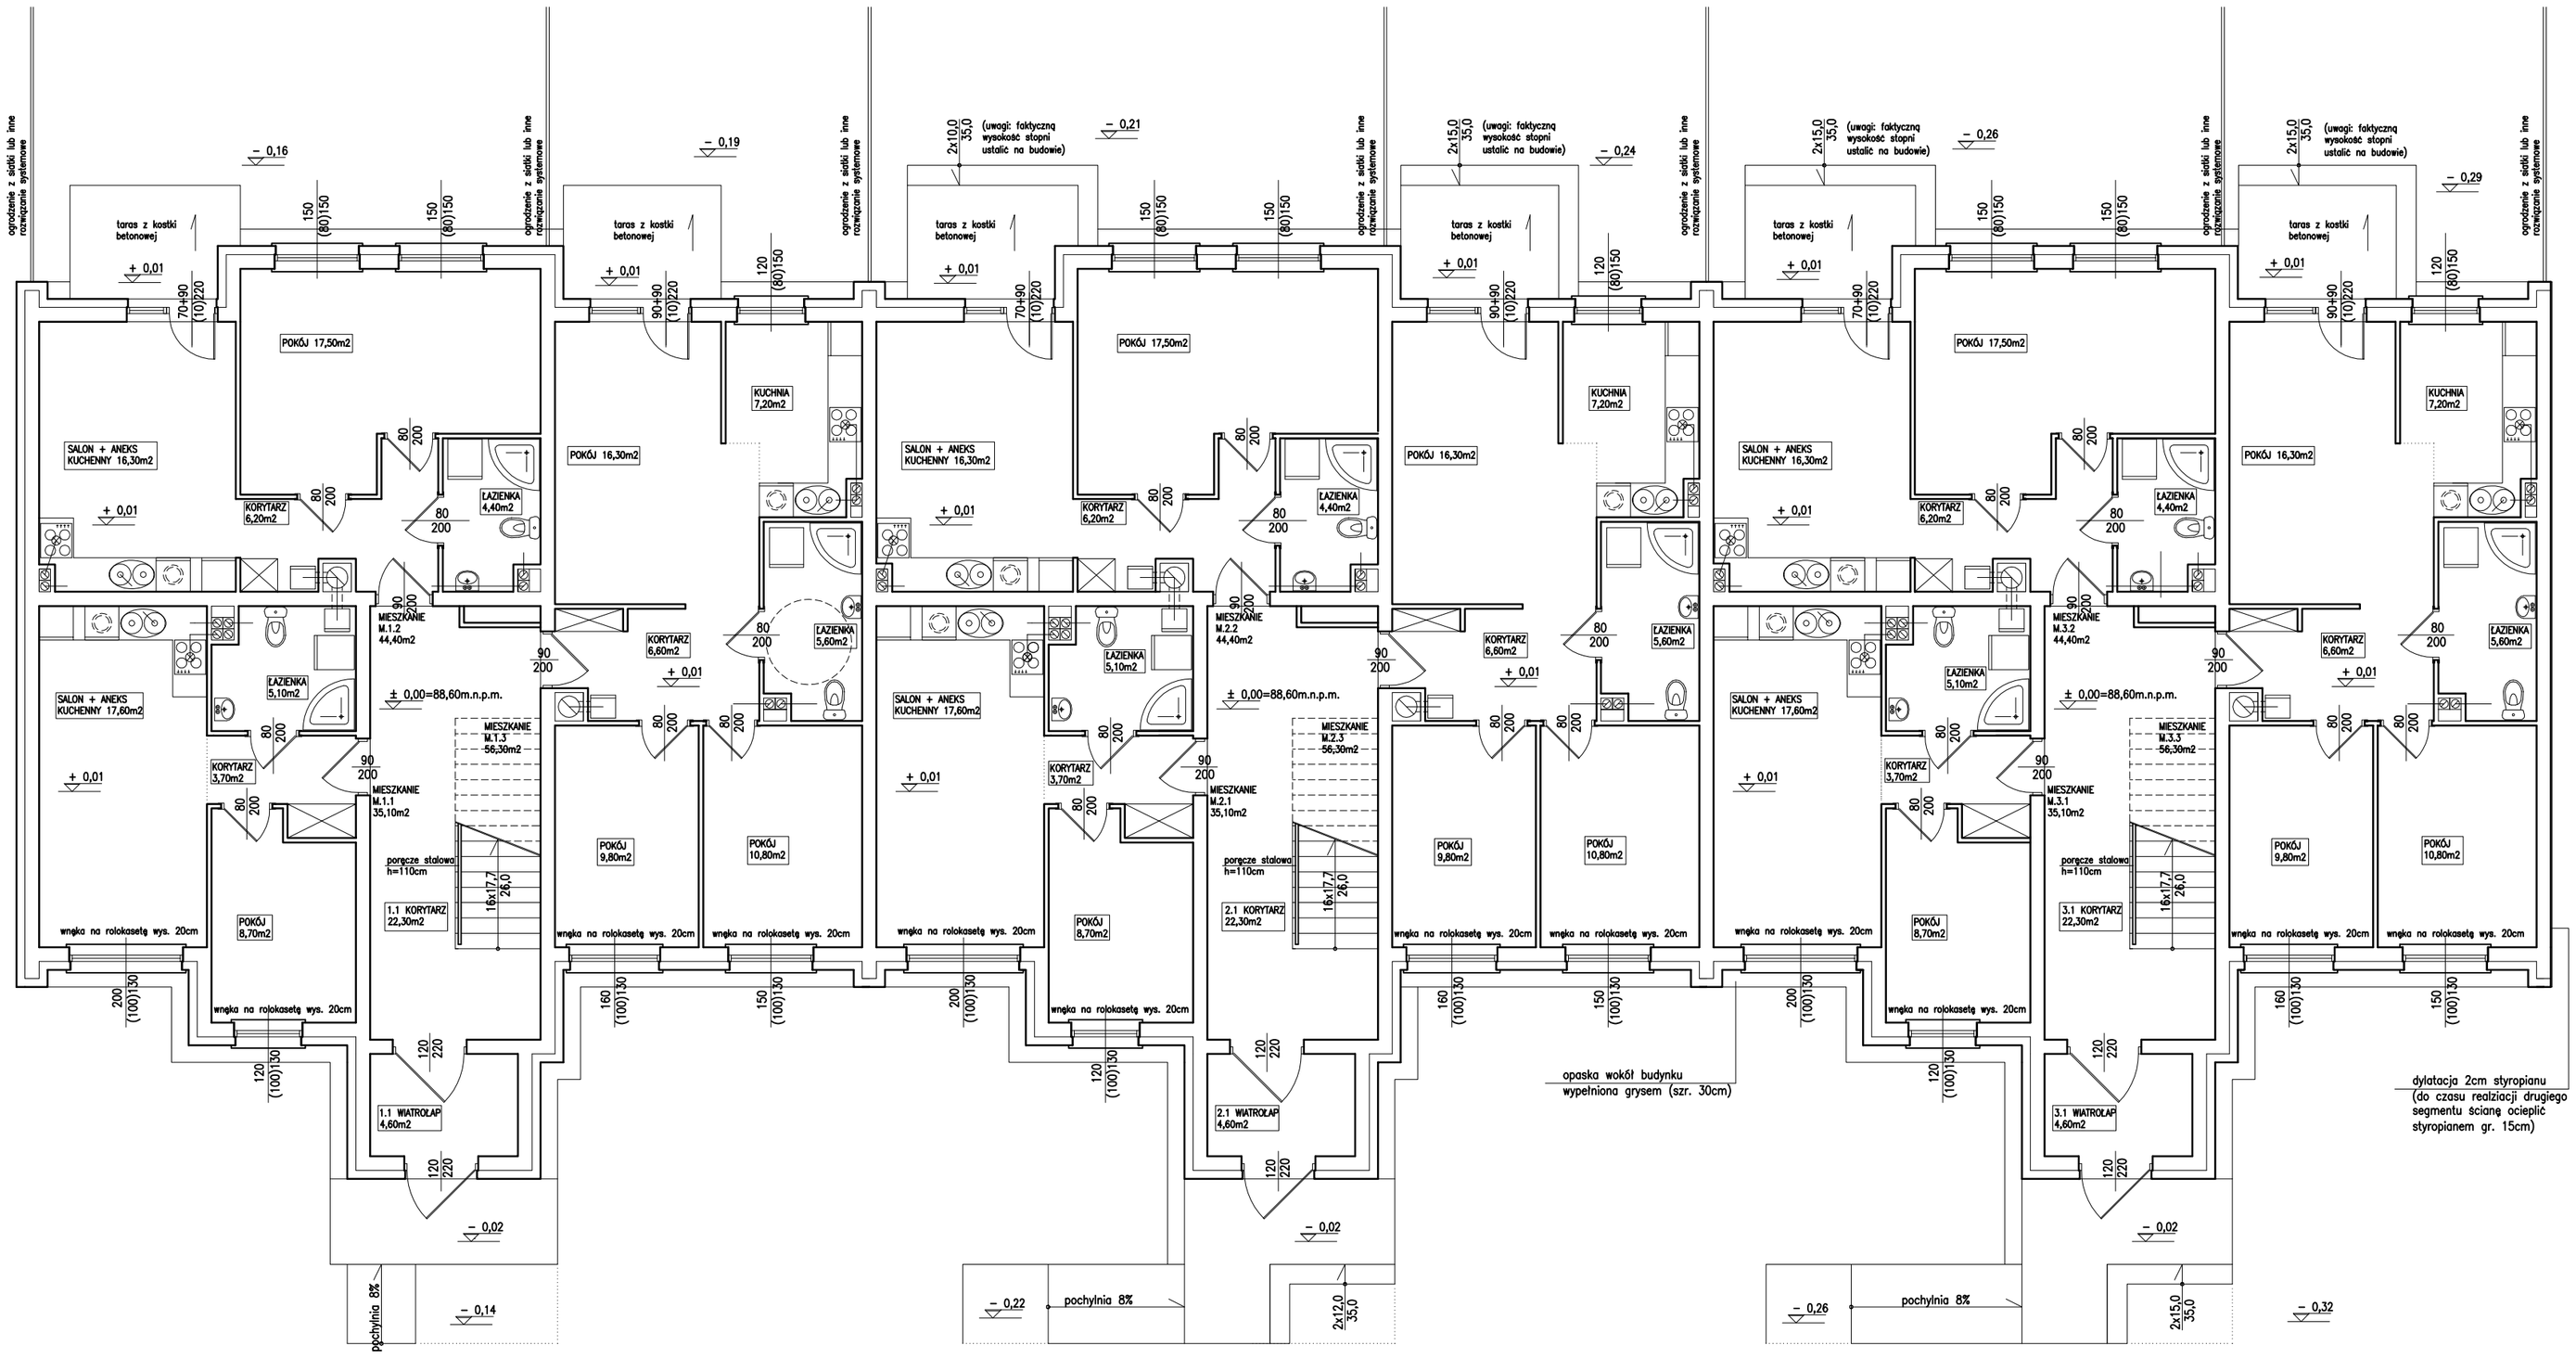

ogrodzenie z siatki lub inne rozwiązanie systemowe
taras z kostki betonowej
POKÓJ 17,50m2
SALON + ANEKS KUCHENNY 16,30m2
KORYTARZ 6,20m2
ŁAZIENKA 4,40m2
KUCHNIA 7,20m2
POKÓJ 16,30m2
MIESZKANIE M.1.2 44,40m2
MIESZKANIE M.1.3 56,30m2
MIESZKANIE M.1.1 35,10m2
MIESZKANIE M.2.2 44,40m2
MIESZKANIE M.2.3 56,30m2
MIESZKANIE M.2.1 35,10m2
MIESZKANIE M.3.2 44,40m2
MIESZKANIE M.3.3 56,30m2
MIESZKANIE M.3.1 35,10m2
SALON + ANEKS KUCHENNY 17,60m2
ŁAZIENKA 5,10m2
KORYTARZ 3,70m2
POKÓJ 8,70m2
POKÓJ 9,80m2
POKÓJ 10,80m2
ŁAZIENKA 5,60m2
KORYTARZ 6,60m2
1.1 KORYTARZ 22,30m2
2.1 KORYTARZ 22,30m2
3.1 KORYTARZ 22,30m2
1.1 WIATROŁAP 4,60m2
2.1 WIATROŁAP 4,60m2
3.1 WIATROŁAP 4,60m2
± 0,00=88,60m.n.p.m.
poręcze stalowa h=110cm
wnęka na rolokasetę wys. 20cm
pochylnia 8%
opaska wokół budynku wypełniona grysem (szr. 30cm)
dylatacja 2cm styropianu (do czasu realziacji drugiego segmentu ścianę ocieplić styropianem gr. 15cm)