


Lokal nr A34

Powierzchnia lokalu: 37,10 m²

Pomieszczenie gospodarcze: 2,10 m²

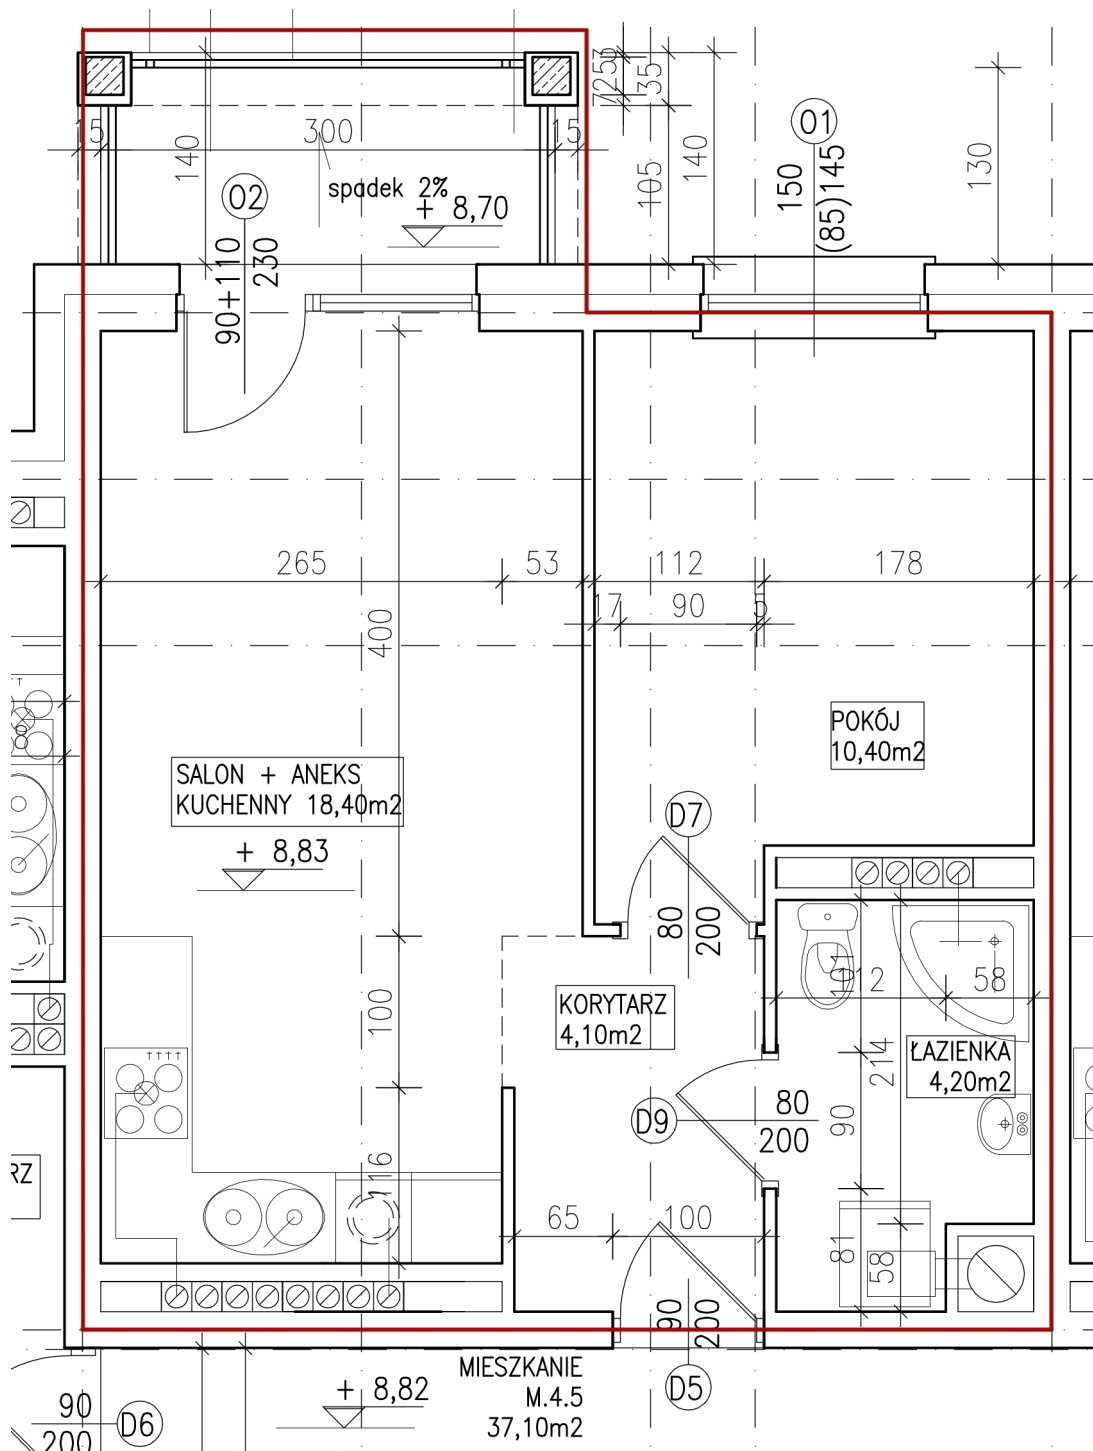

III Piętro

