



CZĘŚĆ WEWNĘTRZNA - PROJEKTOWA

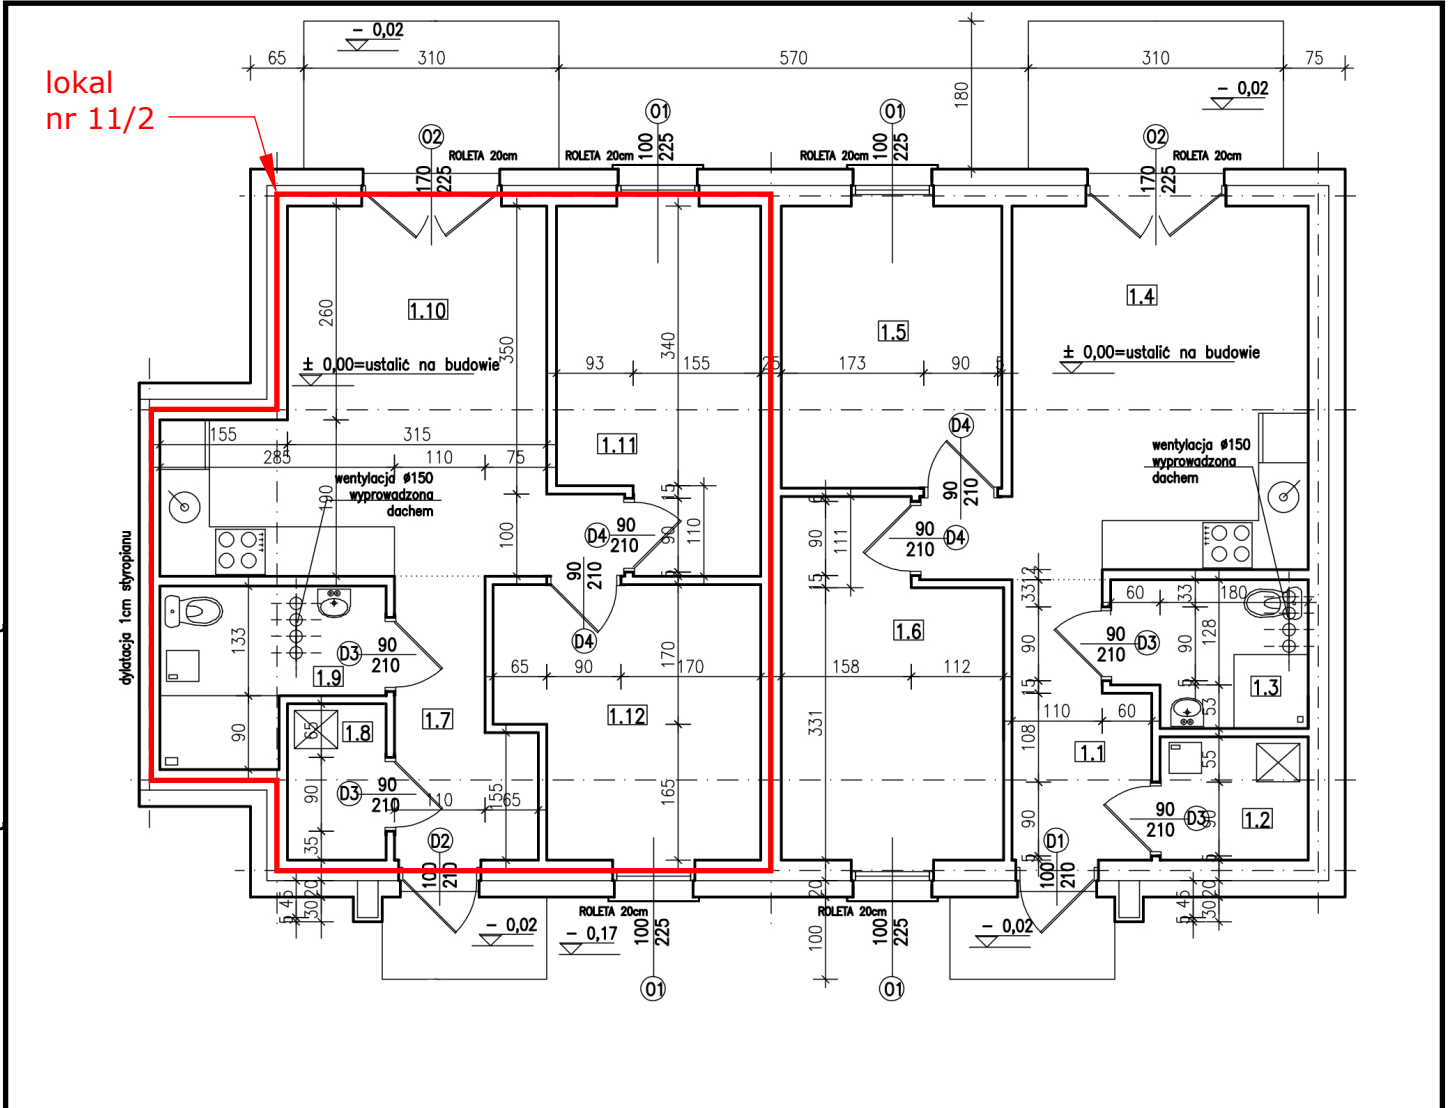

CZĘŚĆ ZEWNĘTRZNA

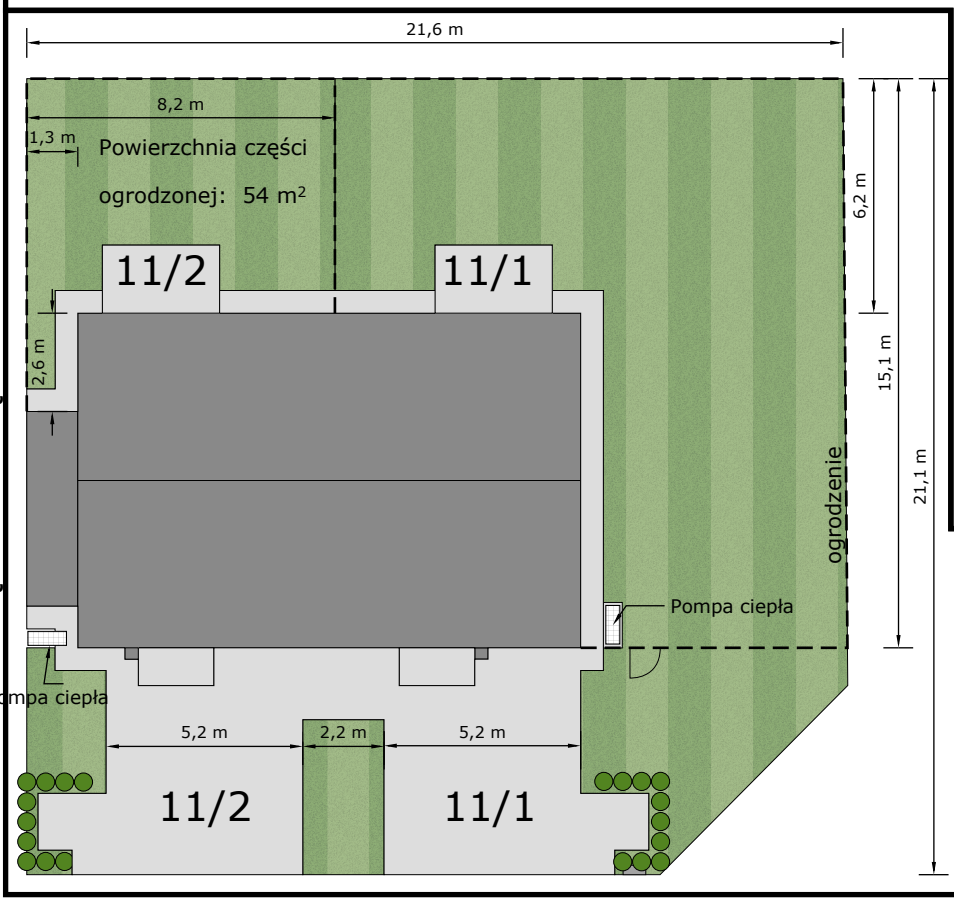

Zestawienie pomieszczeń		
Nazwa pomieszczenia		Pow. [m <sup>2</sup> ]
1.7	Korytarz	4,70
1.8	Pom. techniczne	2,21
1.9	Łazienka	4,80
1.10	Aneks+salon	17,87
1.11	Pokój	10,00
1.12	Pokój	9,68
SUMA		49,26

# 11/2

\*Podane wymiary w części zewnętrznej mają charakter orientacyjny. Należy przyjąć tolerancję +/- 10 cm. Dokładna powierzchnia działki zostanie określona w ostatecznej decyzji podziałowej.