


| Zestawienie pomieszczeń      |               |                        |              |
|------------------------------|---------------|------------------------|--------------|
| rodz. pom.                   | rodz. posadz. | pow. (m <sup>2</sup> ) |              |
| 2.1                          | korytarz      | panele drew.           | 4,20         |
| 2.2                          | łazienka      | plytki ceram.          | 5,90         |
| 2.3                          | pokój         | panele drew.           | 9,70         |
| 2.4                          | pokój         | panele drew.           | 14,00        |
| 2.5                          | pokój         | panele drew.           | 12,20        |
| <b>RAZEM (pow. użytkowa)</b> |               |                        | <b>46,00</b> |

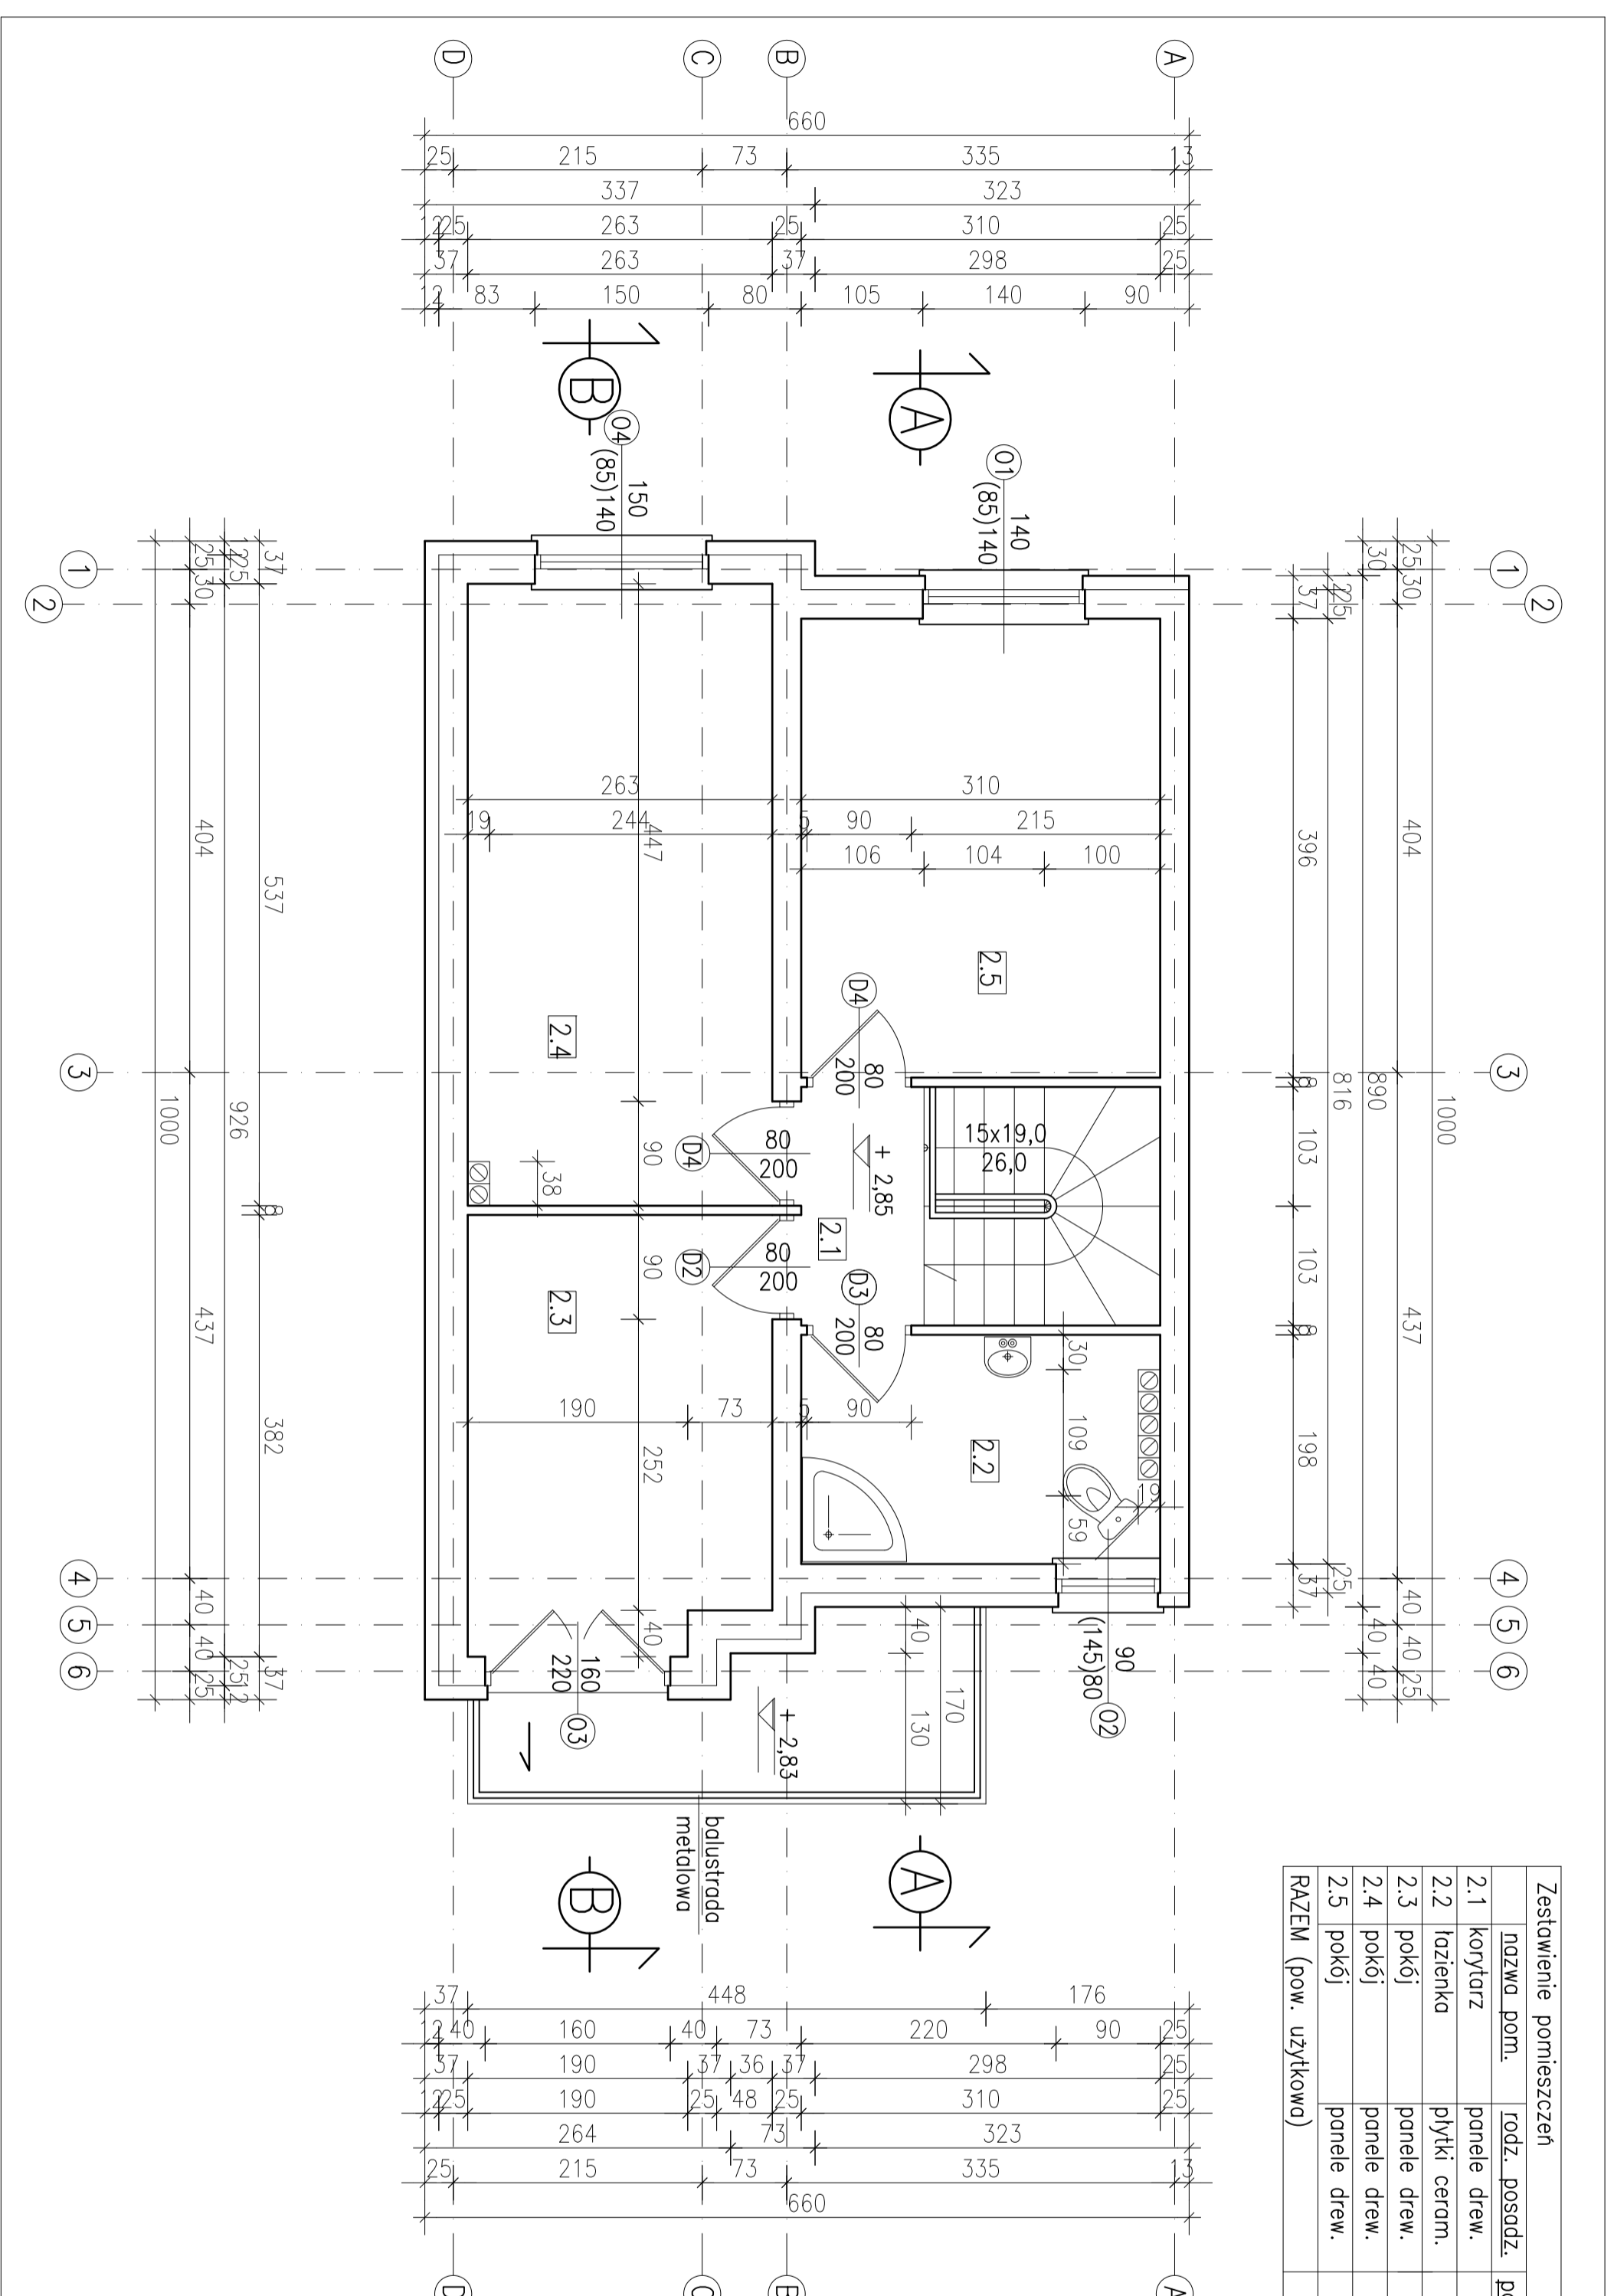

|  |                |
|--|----------------|
| <b>Temat</b>   |                |
| JEDNORODZINNY BUDYNEK MIESZKALNY<br>(segment nr 1)   |                |
| <b>Adres budowy</b>  | Skala:<br>1:50 |
| rejon ul. Koszyńców, Środa Wlkp.<br>działka nr ewid. 3667/3  |                |
| <b>Investor</b>  | Rys. A2        |
| ALJAS DEVELOPMENT<br>Robert Antoniewicz, Sławomir Jaszczołk<br>Jusztyna Antoniewicz Spółka Cywilna<br>ul. Przemysłowa 1, 63 - 100 Śrem                           |                |
| <b>Nazwa rysunku</b>   | Sr. 32         |
| <b>R Z U T P I E T R A</b>   |                |
| <b>Projektant:</b>   |                |
| MŻ BUD. NISZARO KOŃKALSKI<br>uprawniony projektant i architekt<br>budowy w spec. konstrukcyjno-<br>budowlanej i architektury<br>Upr. UAN-438308981 UAN-438911088 |                |
| <b>Opis:</b>   |                |
| MGR INŻ. LUKASZ JASKOWIAK<br>Specjalność: Konstrukcja Budowlana<br>ul. Międzyzłaz 31 - 63-000 Środa Wlkp.<br>telefon 061 7268 62 48 tel.kom. 892 417 331         |                |
| <b>BRANŻA: A R C H I T E K T U R A</b>   |                |
| <b>ŚRODA WLP. lipiec 2011 r.</b>   |                |