
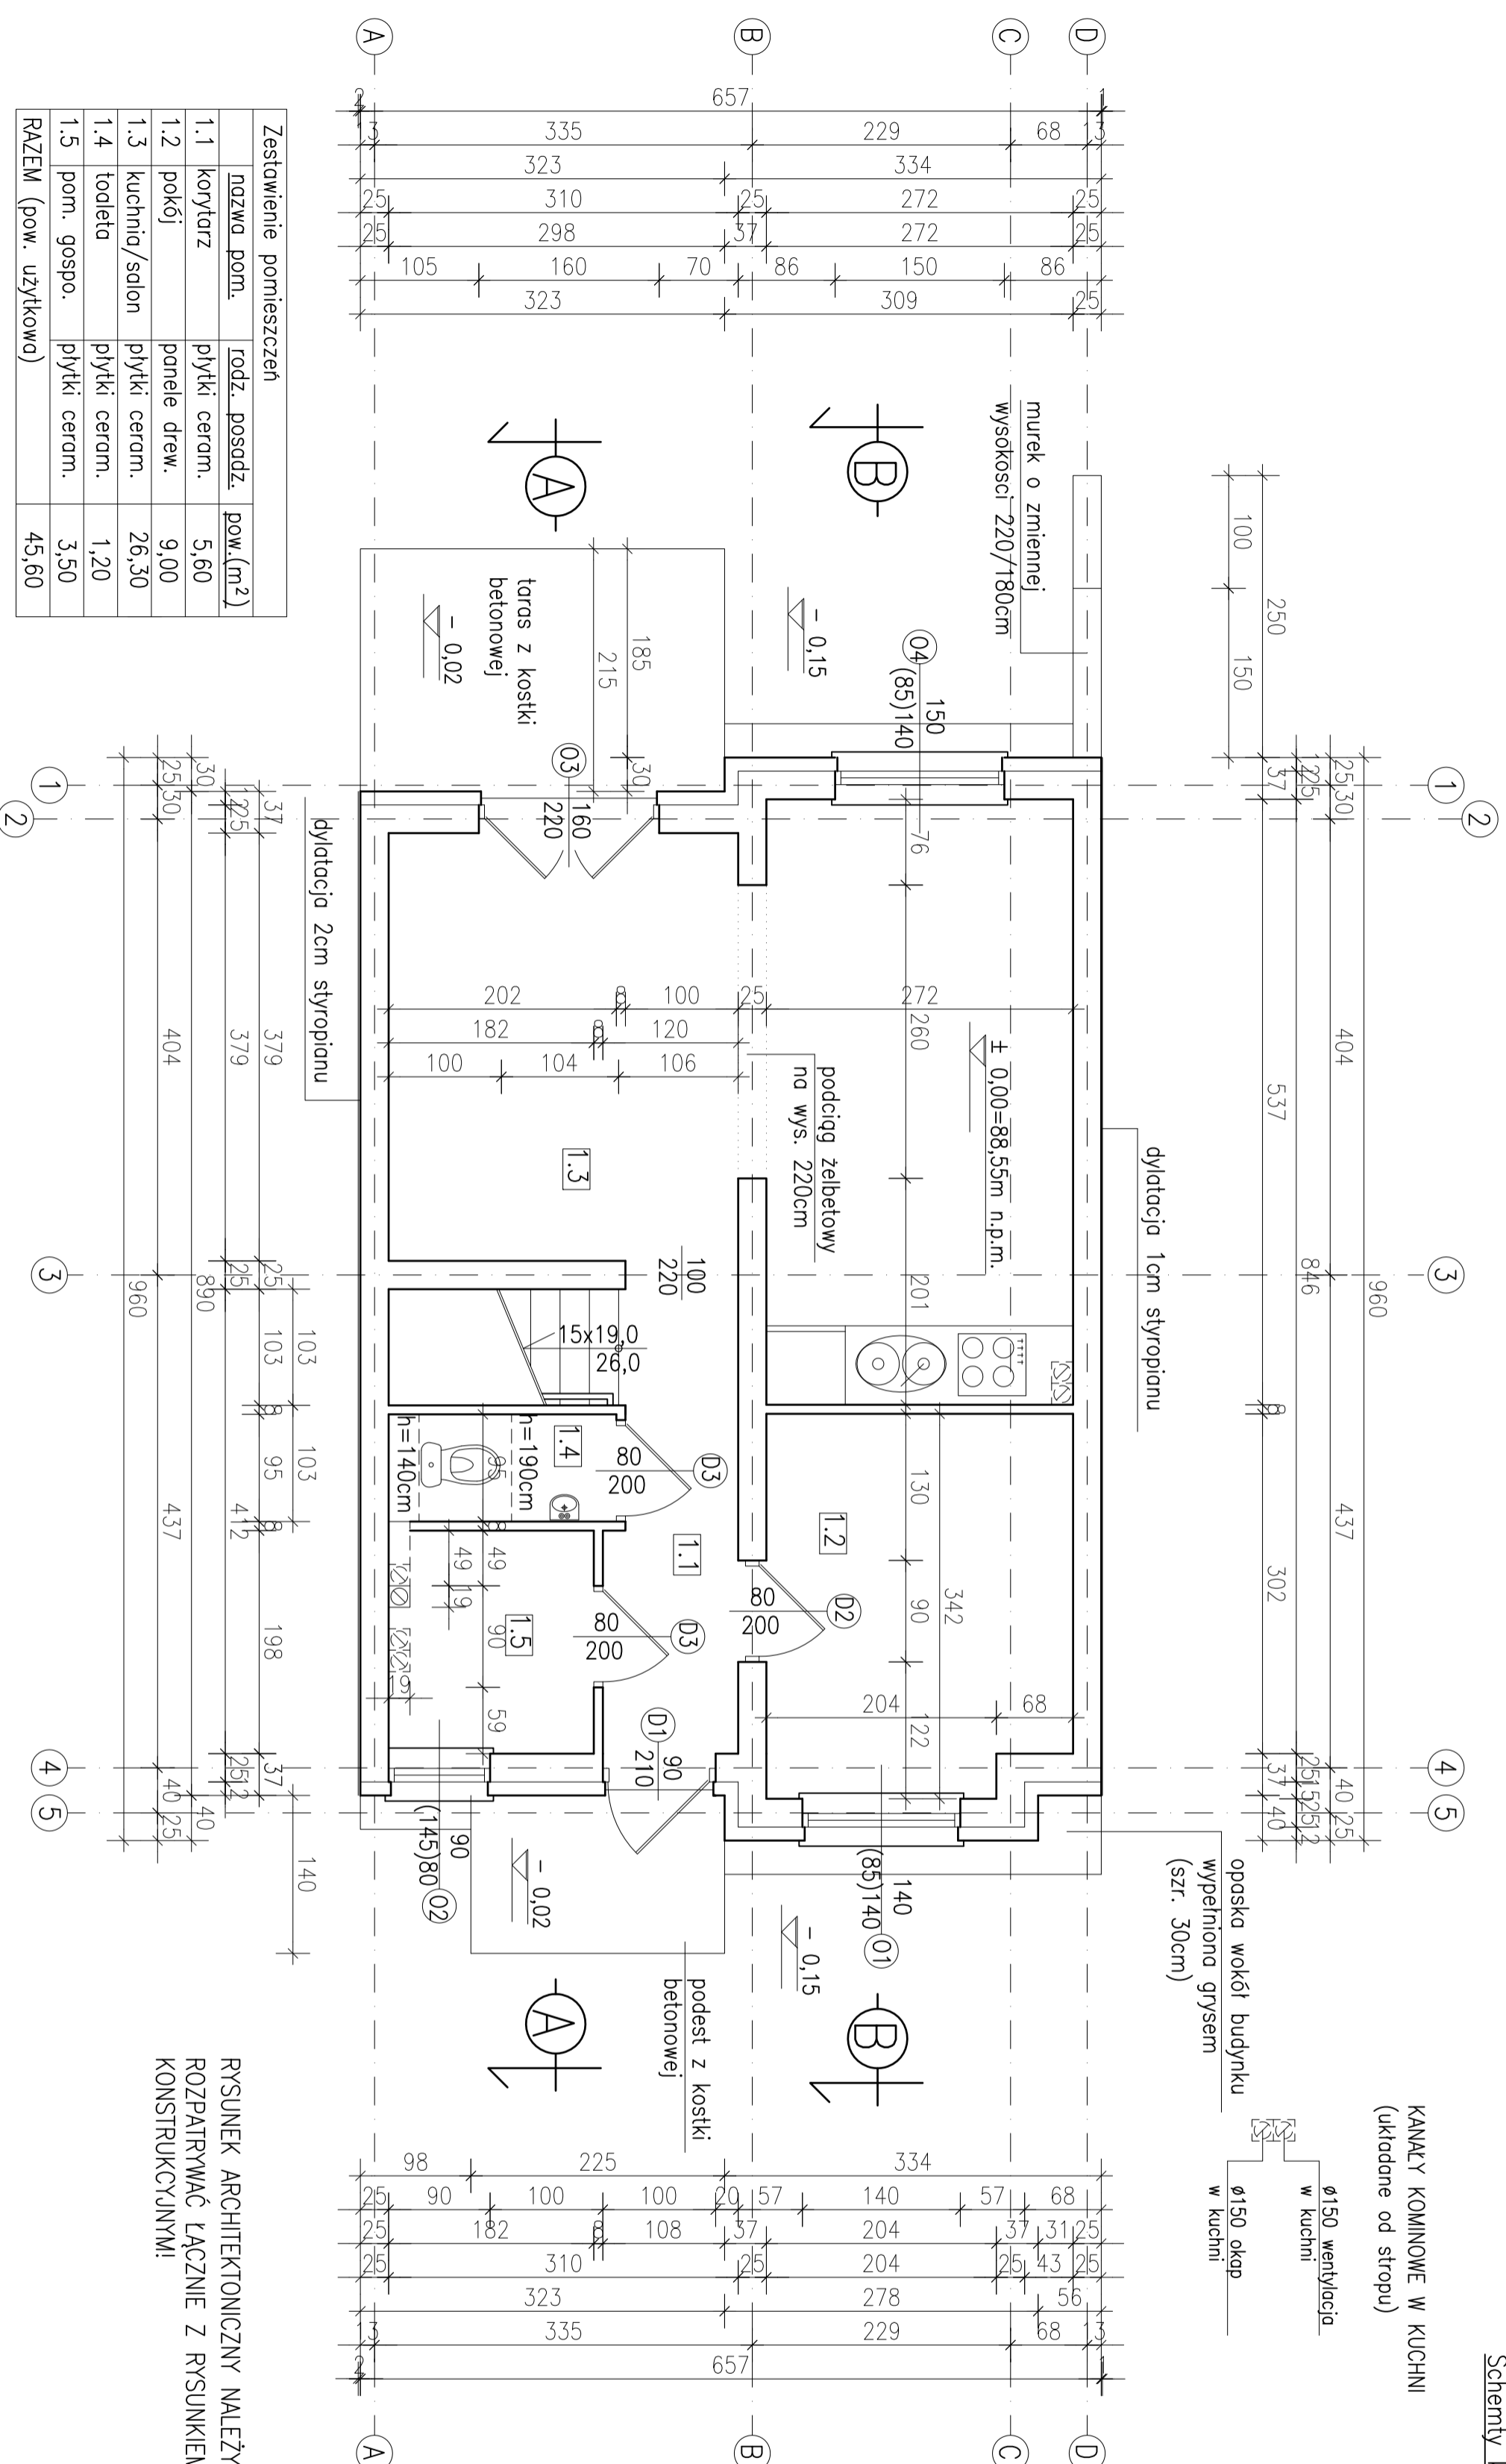


Schematy kanałów kominowych.

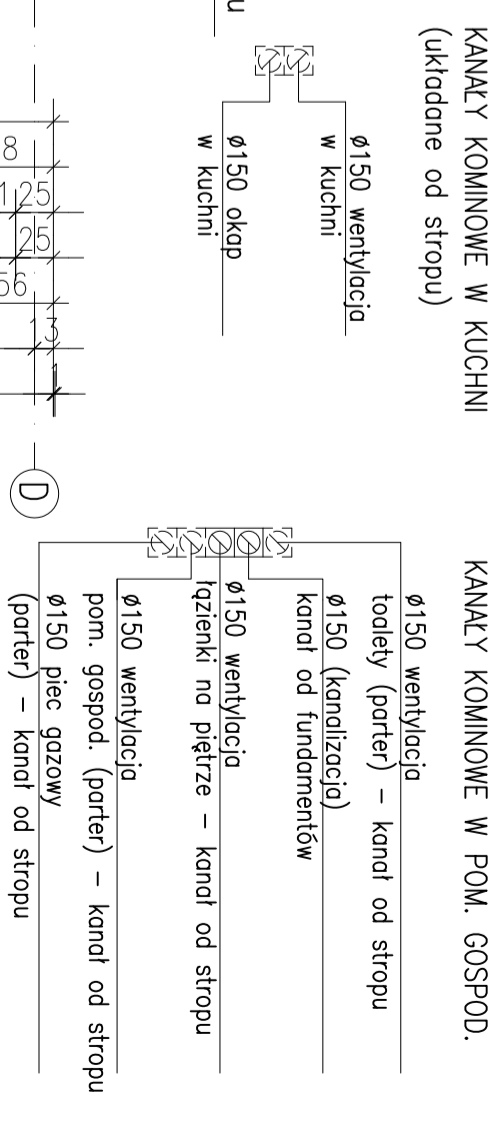

Zestawienie pomieszczeń		
NOZWA POM.	RODZ. POSADZ.	POW.(m <sup>2</sup> )
1.1 korytarz	plytki ceram.	5,60
1.2 pokój	panele drew.	9,00
1.3 kuchnia/salon	plytki ceram.	26,30
1.4 toaleta	plytki ceram.	1,20
1.5 pom. gospo.	plytki ceram.	3,50
<b>RAZEM (pow. użytkowa)</b>		<b>45,60</b>

RYSunEK ARCHITeKTONICZNY NALeży  
ROZPATRYWAĆ ŁĄCZNIe Z RYSUNKIEM  
KONSTRUKCYJNYMI

<b>Temat</b>	
JEDNORODZINNY BUDYNEK MIESZKALNY (segment nr 2)	
<b>Adres budowy</b>	Skala: 1:50
rejon ul. Koszynieców, Środa Wlkp. działka nr ewid. 3667/3	
<b>Investor</b>	Rys. A1
ALUS DEVELOPMENT Robert Anikiewicz, Sławomir Josińczak Justyna Anikiewicz Spółka Cywilna ul. Przemysłowa 1, 63 – 100 Śrem	
<b>Nazwa rysunku</b>	Str. 31
<b>R Z U T P A R T E R U</b>	
<b>Projektant:</b>	
MŁ BUD. RYCZARO KOMALSKI uprawniony projektant inżynier budowy w spec. konstrukcyjno- budowlanej architektura	
Upr. UAM-83838861 UAM-838611088	
<b>Opis:</b>	
MGR MŁ LUKASZ JASKONIAK Specjalność: Konstrukcje Budowlane ul. Mickiewicza 31-63-000 Środa Wlkp. tel/fax: 081 286 62 48 tel/kom: 692 417 331	
<b>BRANŻA: A R C H I T E K T U R A</b>	
<b>ŚRODA WŁKP. lipiec 2011 r.</b>	