


Zestawienie pomieszczeń		
nazwa pom.	rodz. posadz.	pow.(m ²)
2.1 korytarz	panele drev.	4,20
2.2 łazienka	plytki ceram.	5,90
2.3 pokój	panele drev.	9,00
2.4 pokój	panele drev.	14,10
2.5 pokój	panele drev.	12,90
RAZEM (pow. użytkowa)		46,10

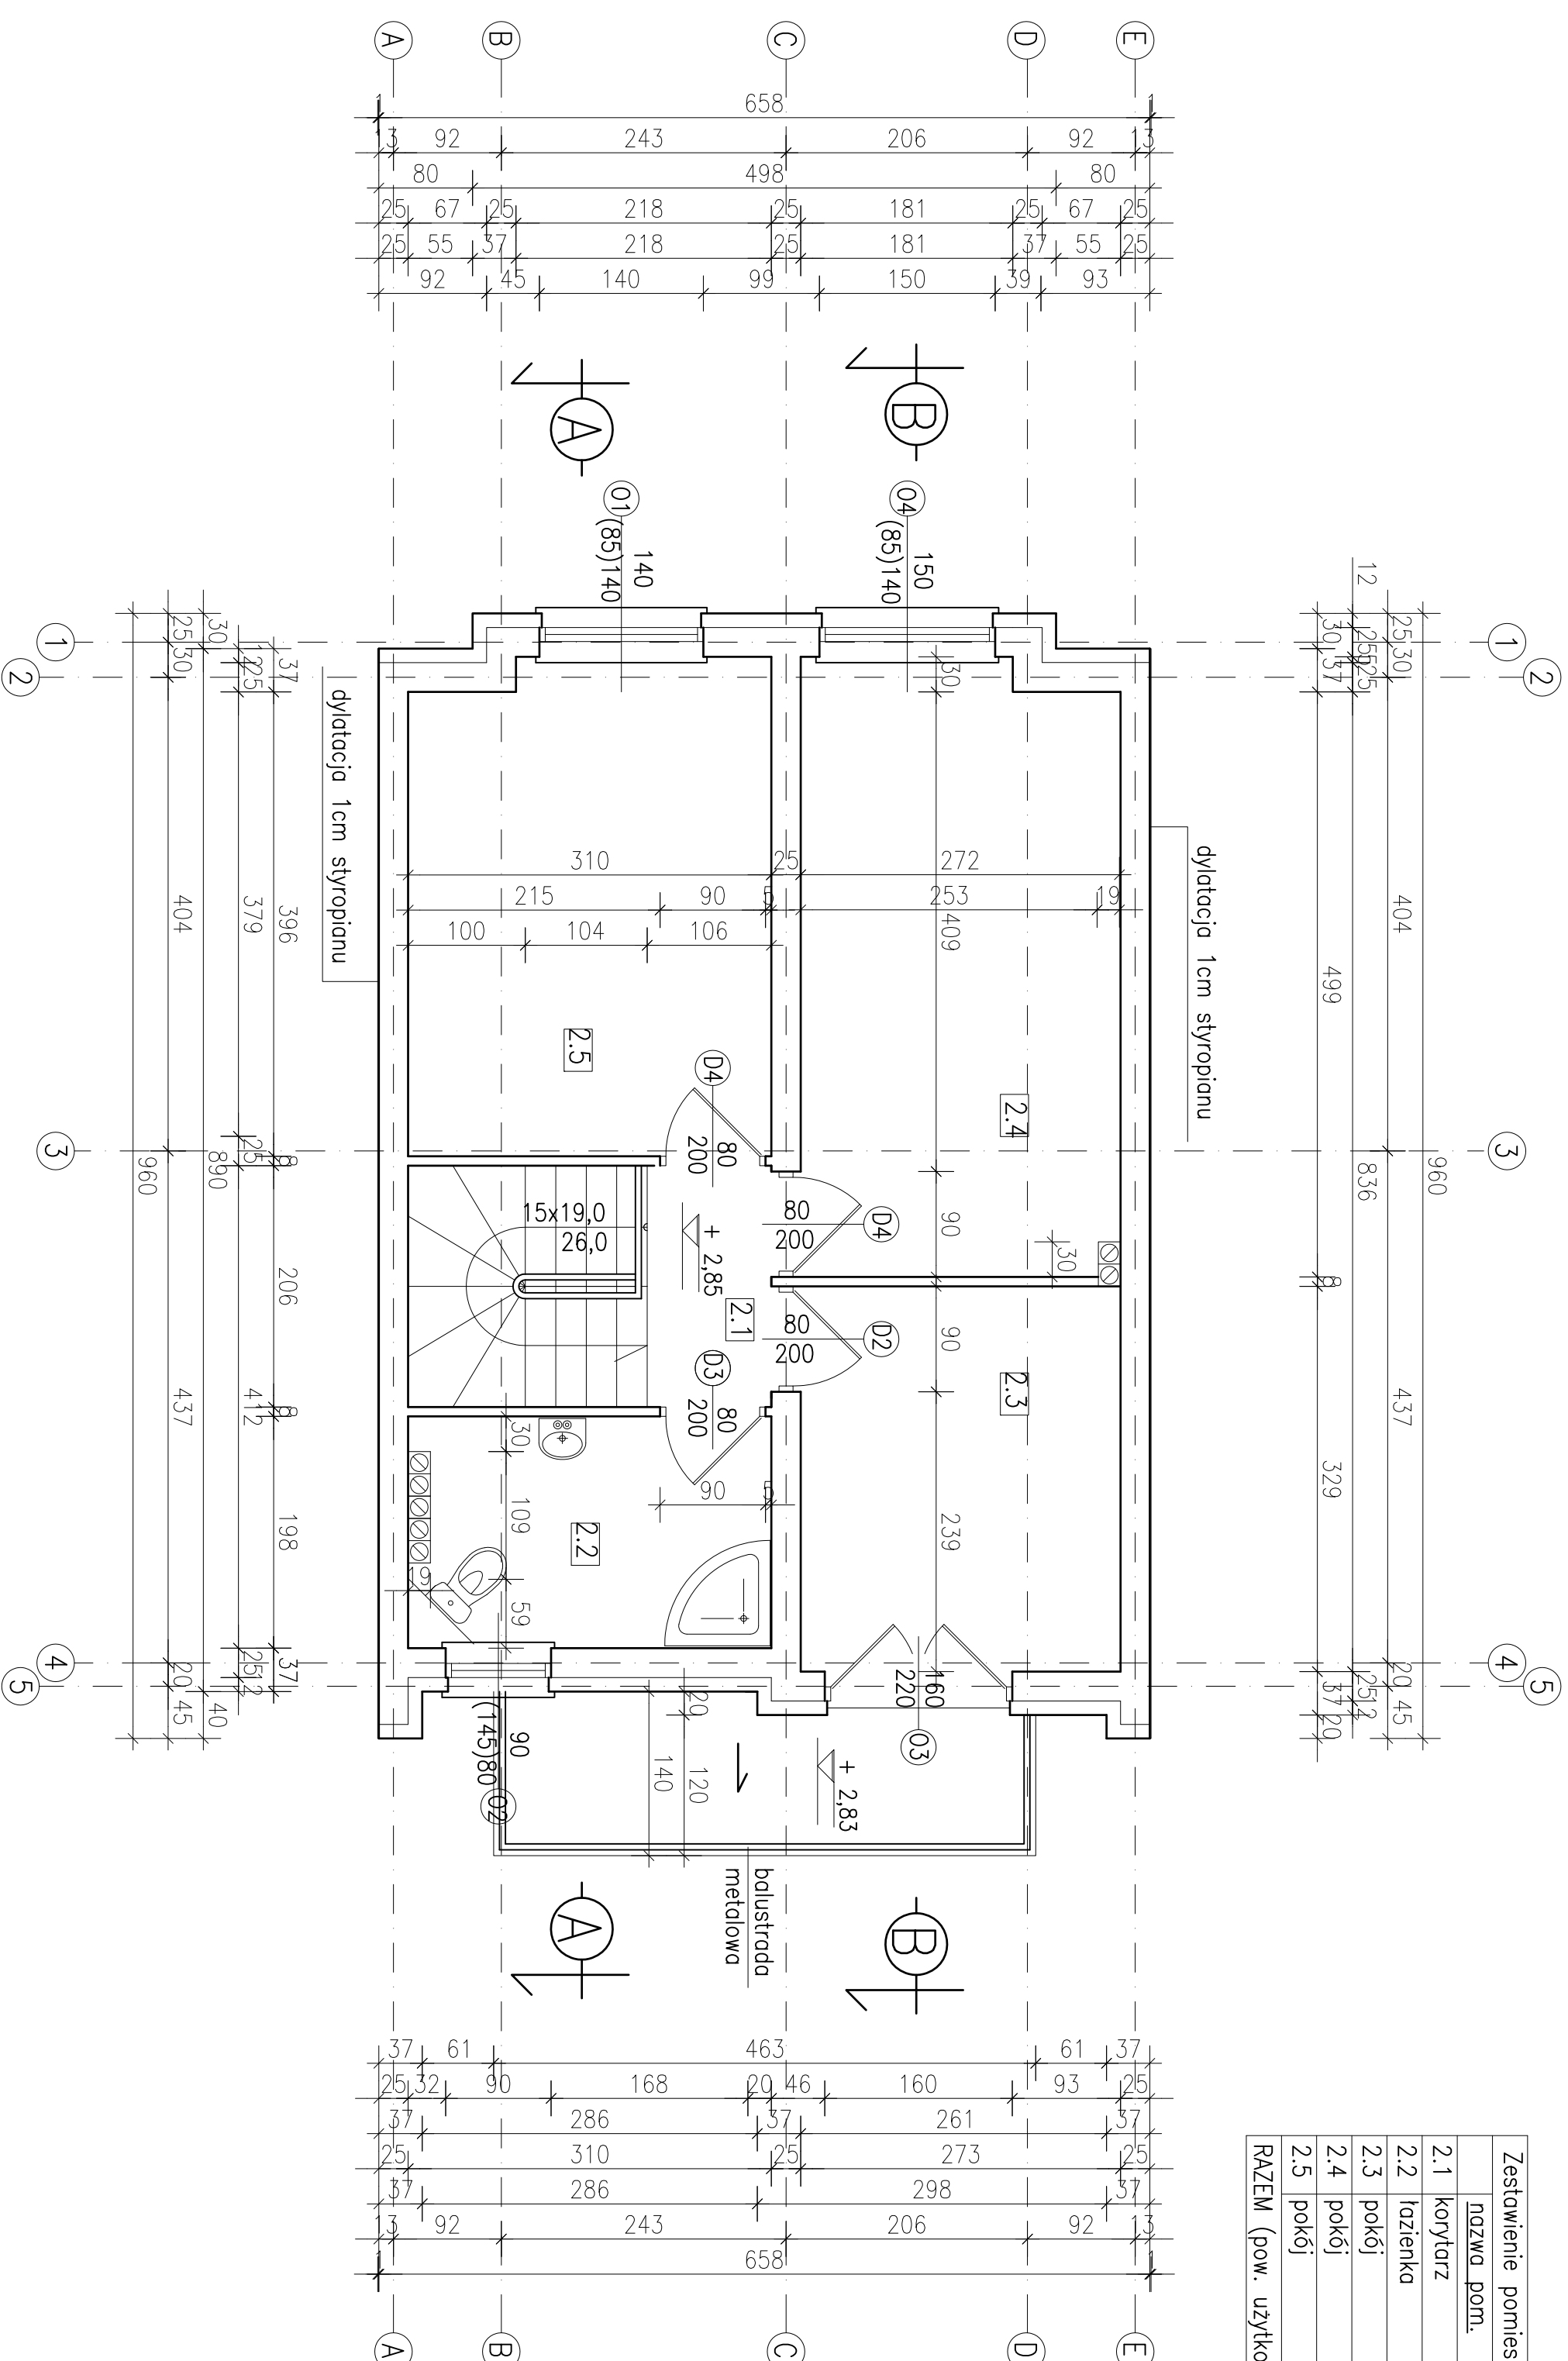

Temat

JEDNORODZINNY BUDYNEK MIESZKALNY
(segment nr 4)

Adres budowy
rejon ul. Koszyńców. Środa Wlkp.
działka nr ewid. 3667/3

Skala:
1:50

Investor
ALIAS DEVELOPMENT
Robert Alonkiewicz, Sławomir Jasieczak
Justyna Alonkiewicz Szalka Gryllino
ul. Przemysłowa 1; 63 - 100 Śrem

Rys. A2

Nazwa rysunku

Str. 32

R Z U T P I E T R A

Projekta nt.

INŻ. BUD. RWZARO KOWALSKI
operacyjny projektant i nadzorca
budowy w spec. konstrukcyjno -
budowlanej architekturalnej
Upz. UAN-338305061 UAN-3388110188

OPRACOWAŁ:

MGR INŻ. LUKASZ JASKOWIK
Specjalność: Konstrukcja Budowlana
ul. Międzywica 31 63-200 Środa Wlkp.
telefon 081 288 62 48 fax/telefon 892 417 331

BRANŻA: A R C H I T E K T U R A
ŚRODA Wlkp. lipiec 2011 r.