


Zestawienie pomieszczeń		
nazwa pom.	rodz. posadz.	pow.(m <sup>2</sup> )
2.1 korytarz	panele drew.	4,20
2.2 łazienka	plytki ceram.	5,90
2.3 pokój	panele drew.	9,00
2.4 pokój	panele drew.	14,50
2.5 pokój	panele drew.	12,20
<b>RAZEM (pow. użytkowej)</b>		<b>45,80</b>

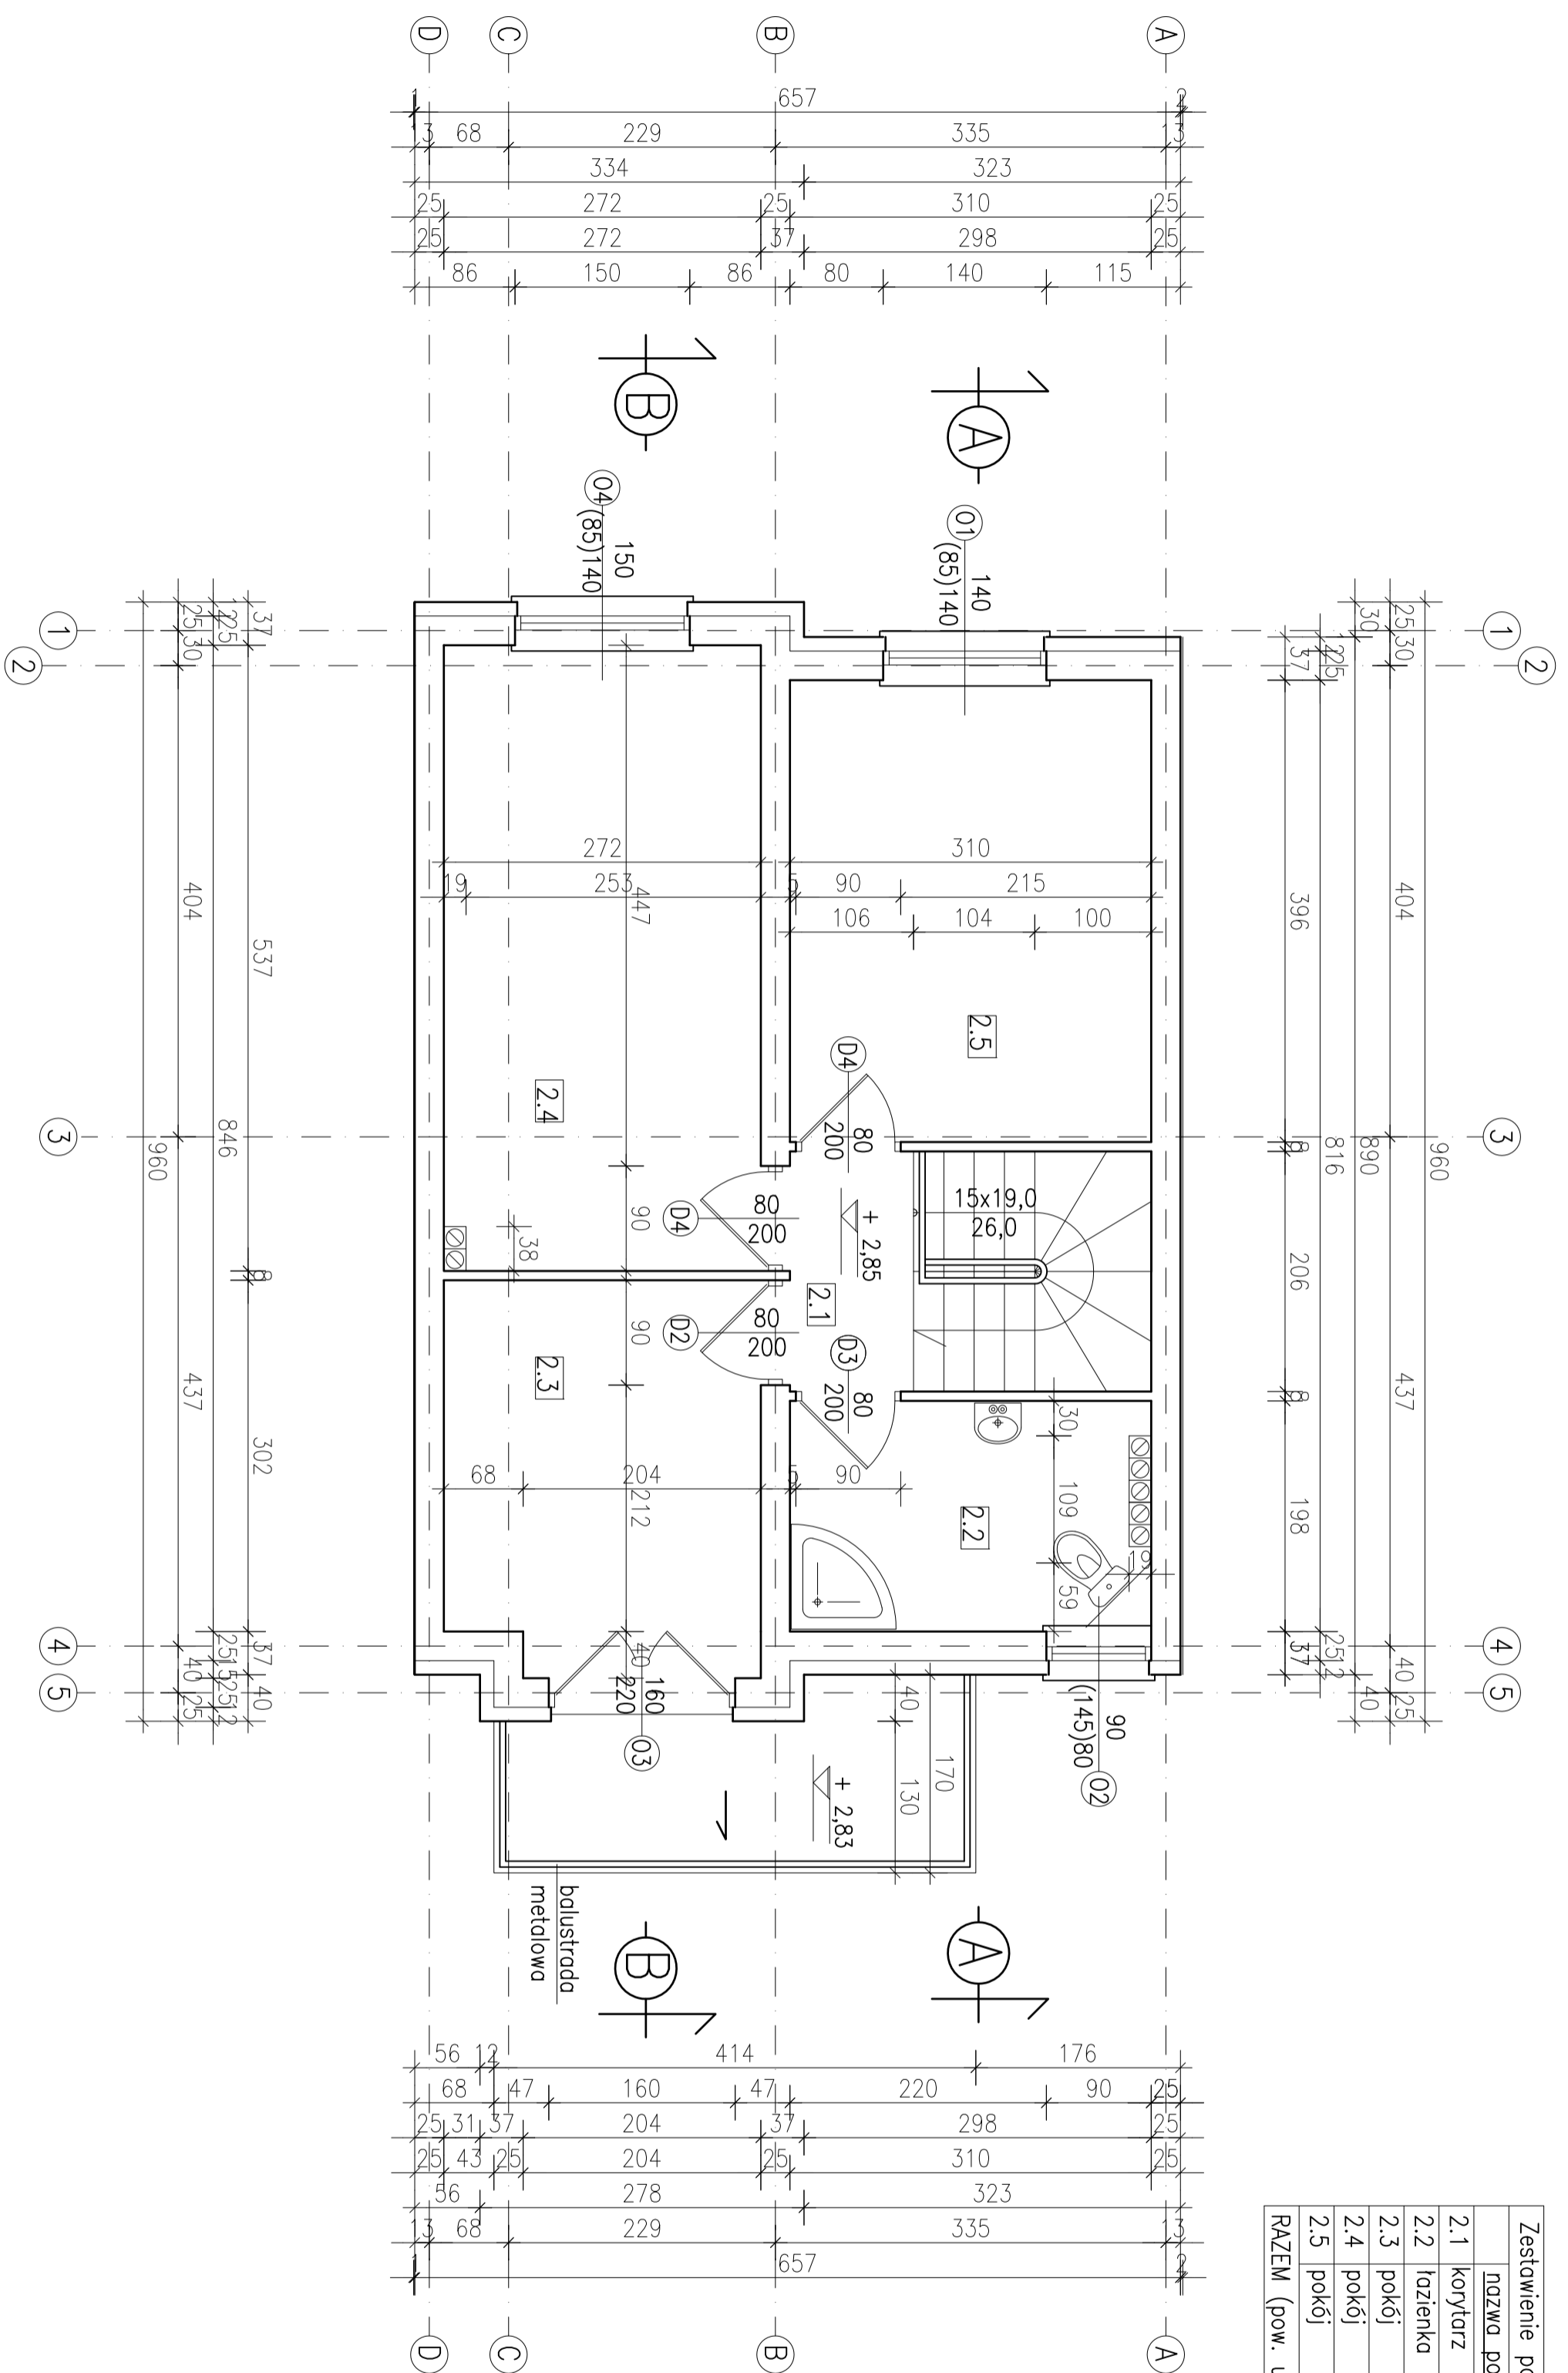

<b>Temat</b>	
JEDNORODZINNY BUDYNEK MIESZKALNY (segment nr 6)	
<b>Adres budowy</b>	Skala: 1:50
rejon ul. Koszyńców. Środa Wlkp. działka nr ewid. 3667/3	
<b>Investor</b>	Rys. A2
ALIAS DEVELOPMENT Robert Alonkiewicz, Sławomir Juszcak Justyna Alonkiewicz Szpilka, Gryllino ul. Przemysłowa 1; 63 - 100 Śrem	
<b>Nazwa rysunku</b>	Str. 32
<b>R Z U T P I E T R A</b>	
<b>P r o j e k t a n t:</b>	
INŻ. BUD. RYSZARD KOVALESI operacyjny projektant i architekt budowy w spec. konstrukcyjno - budowlanej architektury Upr. UAN-43881061 UAN-4388110188	
<b>Opis:</b>	
MGR INŻ. LUKASZ JASKOWIK Specjalność: Konstrukcja Budowlana ul. Międzyzdrzy 31 63-200 Środa Wlkp. telefon 081 728 62 48 fax 081 728 62 47	
<b>BRANŻA: A R C H I T E K T U R A</b>	
<b>ŚRODA Wlkp. lipiec 2011 r.</b>	