


Zestawienie pomieszczeń			
nr	nazwa pom.	rodz. posadz.	pow.(m ²)
1.1	korytarz	plytki ceram.	5,60
1.2	pokój	panele drew.	9,70
1.3	kuchnia/salon	plytki ceram.	25,80
1.4	toaleta	plytki ceram.	1,20
1.5	pom. gospo.	plytki ceram.	3,50
RAZEM (pow. użytkowa)			45,80

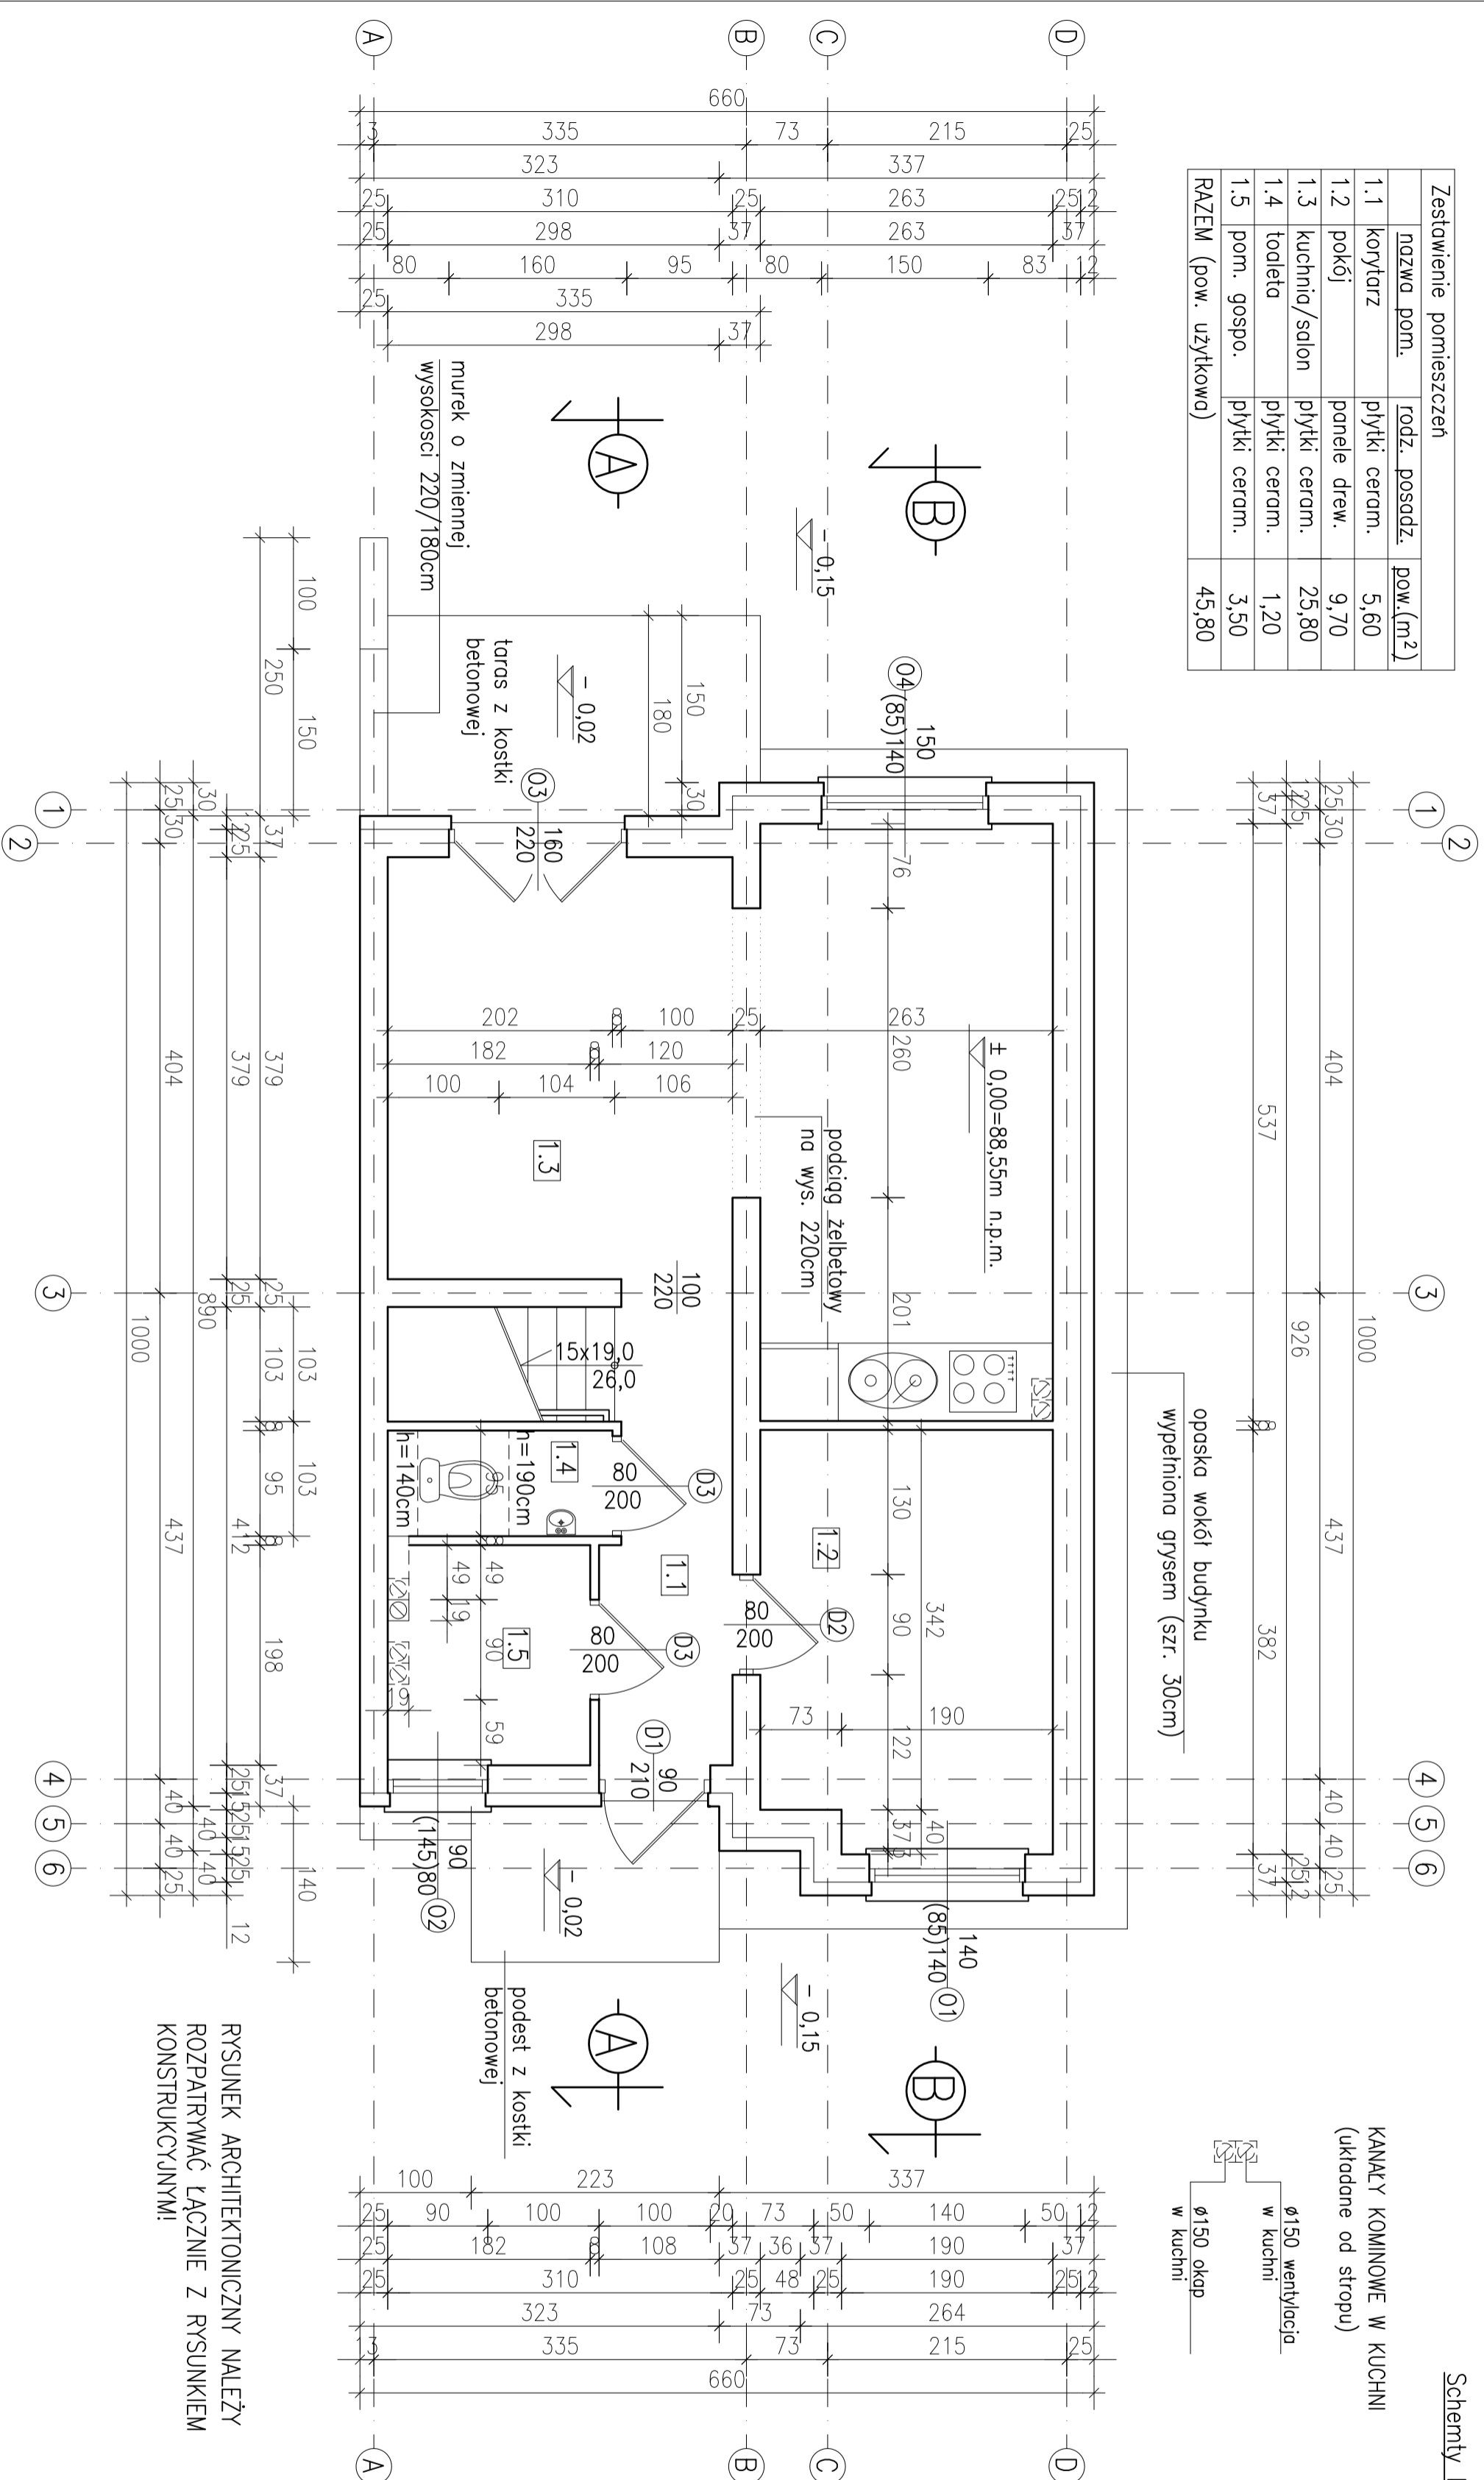

Schematy kanałów kominowych.

RYСУNEK ARCHITEKTONICZNY NALEŻY
ROZPATRYWAĆ ŁĄCZNIE Z RYSUNKIEM
KONSTRUKCYJNYMI!

Temat	
JEDNORODZINNY BUDYNEK MIESZKALNY (segment nr 7)	
Adres budowy	Skala: 1:50
rejon ul. Koszyńców, Środa Wlkp. działka nr ewid. 3667/3	
Investor	Rys. A1
ALIAS DEVELOPMENT Robert Anikiewicz, Sławomir Jasiński Justyna Anikiewicz Spółka Cywilna ul. Przemysłowa 1, 63 – 100 Śrem	
Nazwa rysunku	Str. 31
R Z U T P A R T E R U	
Projektant:	
MŁ BUD. PRZEBUD. KOMALSKI uprawniony projektant i inżynier budowy w spec. konstrukcyjno- budowlanej i architektonicznej Upr. UAN-83838861 UAN-838611088	
Opłaca o w a ł i:	
MGR INŻ. LUKASZ JASKÓWKA Specjalność: Konstrukcje Budowlane ul. Mickiewicza 31-63-000 Środa Wlkp. tel/fax: 081 266 62 48 telefon: 692 417 331	
BRANŻA: A R C H I T E K T U R A	
ŚRODA WŁKP. lipiec 2011 r.	